


コンクリート下地

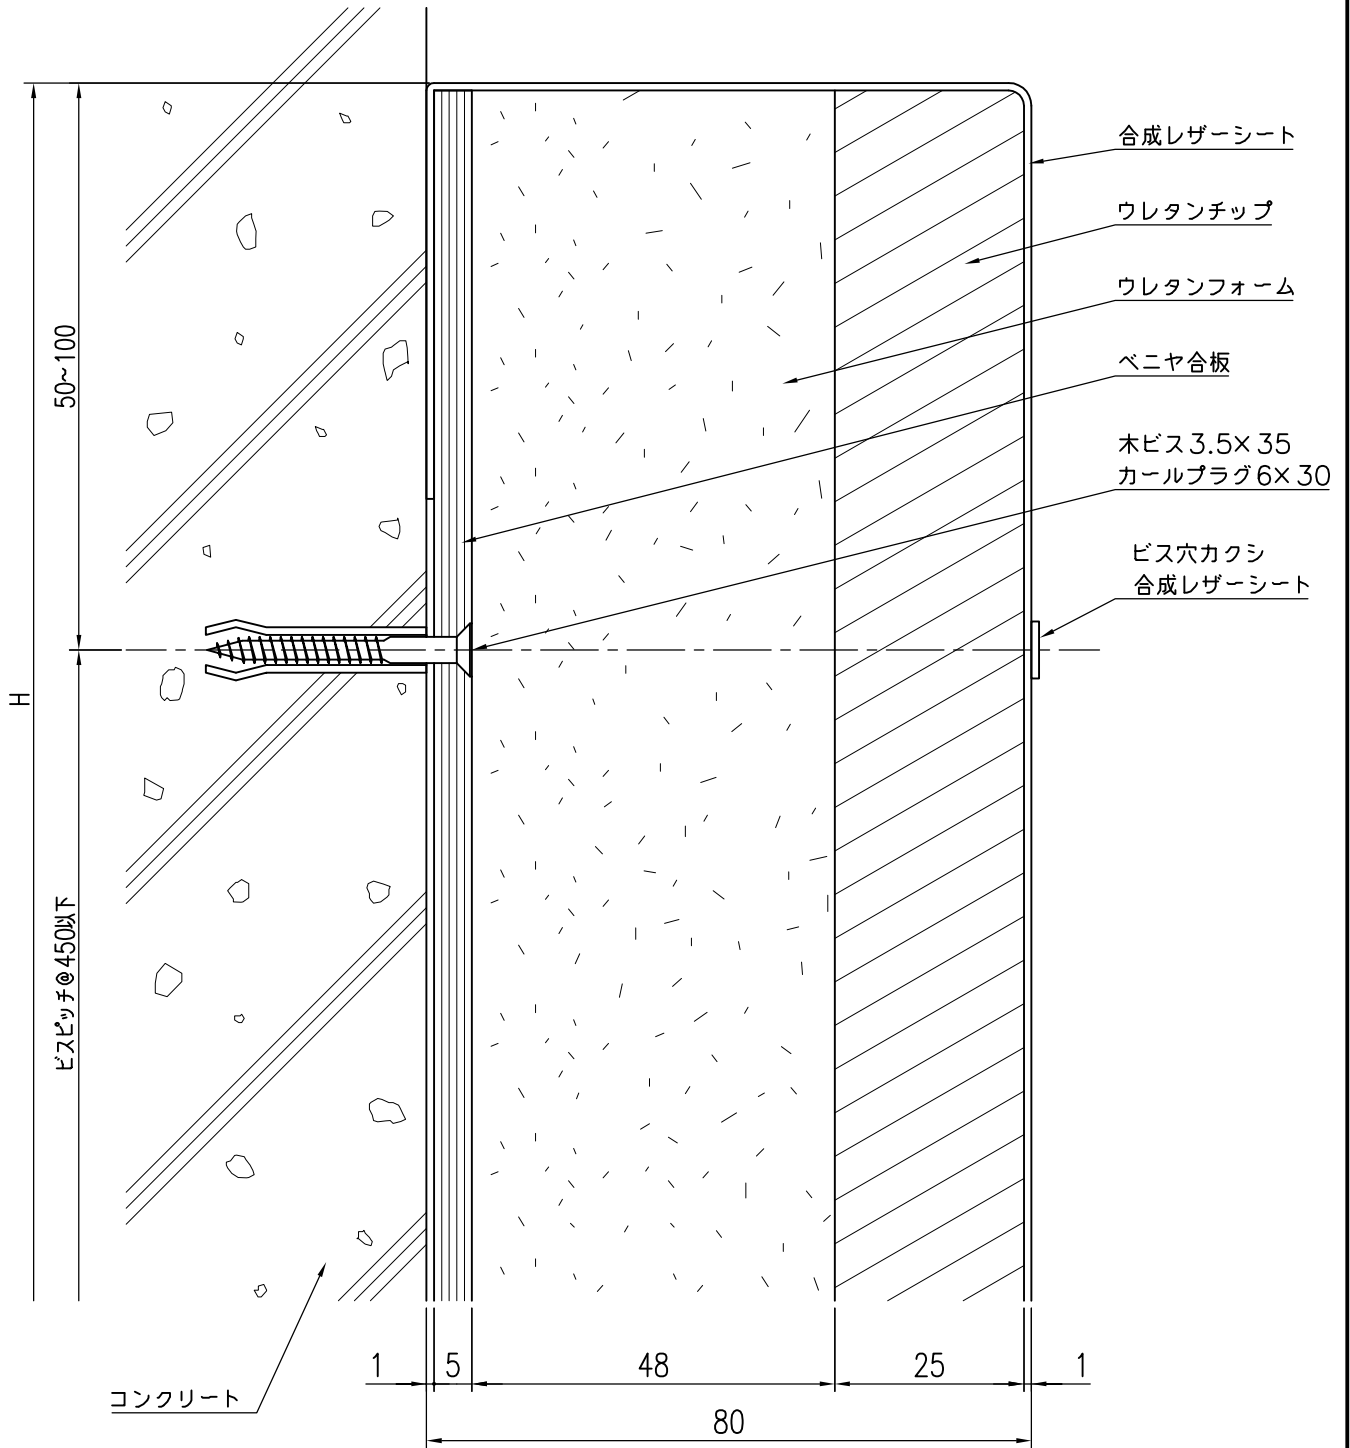

品名	群別	タイプ	図面番号
ソフトウォール	納まり図	YMSW-80多重層 (ビス止め)	17H-0401
経歴	材質	縮尺	仕上
① '20.3.18: 厚さ訂正	規格	1/1	日付
②	重量	ワイエム工業株式会社	
③			

特記事項