


コンクリート下地

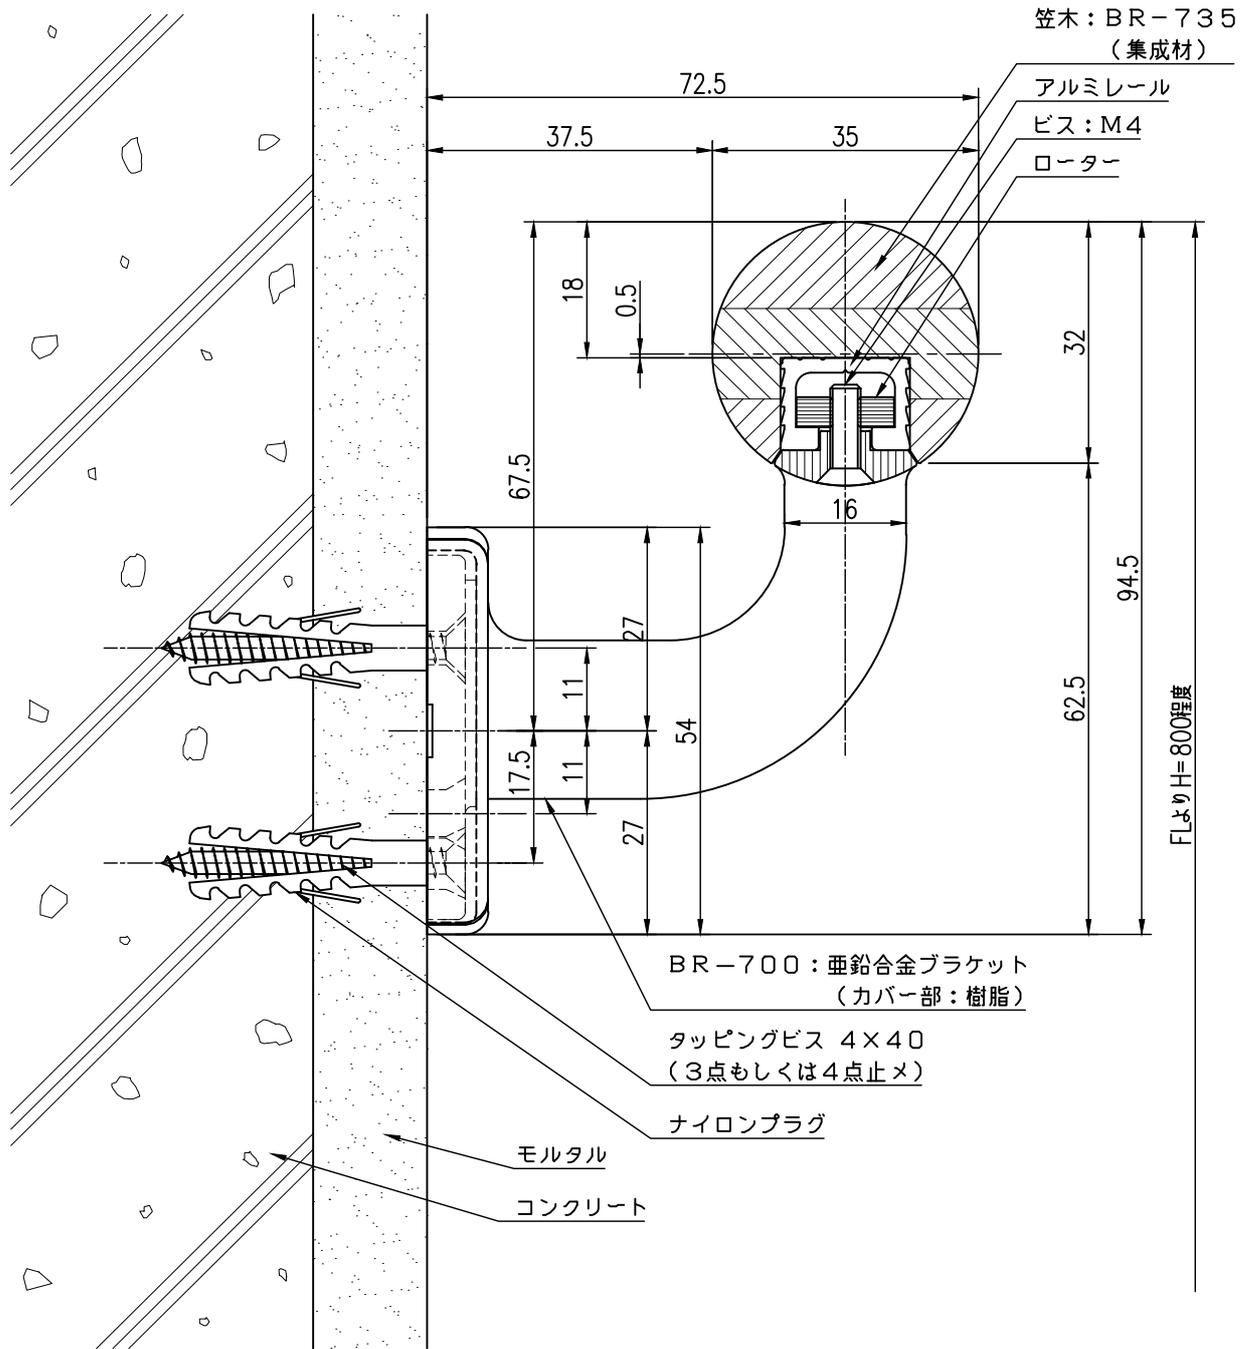

品名	群別	品番	図面番号
ウッドハンドレール アルミレールタイプ	標準納まり図	BR-735・亜鉛	16H-0101
経歴	材質	縮尺	仕上
① '23.9.13:ナイロンプラグ追加	規格	1/1	日付
②	重量	2013. 8. 30	
③	ワイエム工業株式会社		

特記事項