


ブロック下地

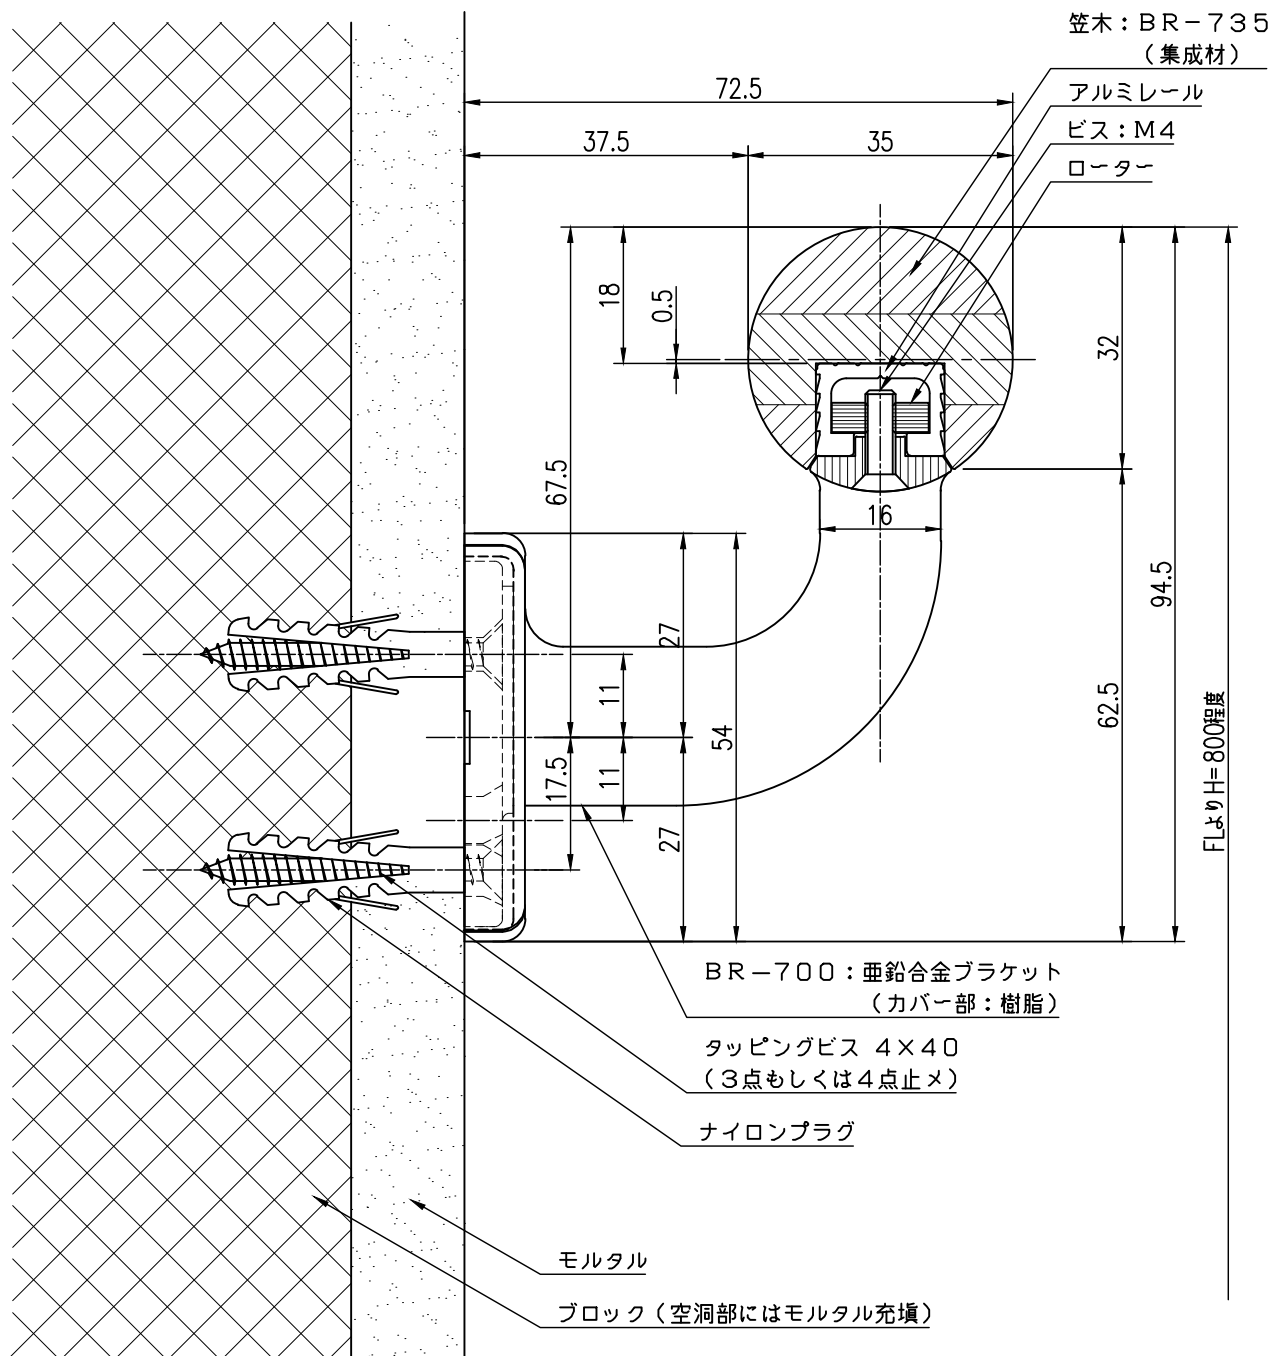

品 名	群 別	品 番	図 面 番 号
ウッドハンドレール アルミレールタイプ	標準納まり図	BR-735・垂鉛	16H-0108
経 歴	材質	縮尺	仕上
①'23.9.13:ナロブラゲ追加	規格	1 / 1	日付
②			2013. 8. 30
③		 ワイエム工業株式会社	

特記事項