


コンクリート下地

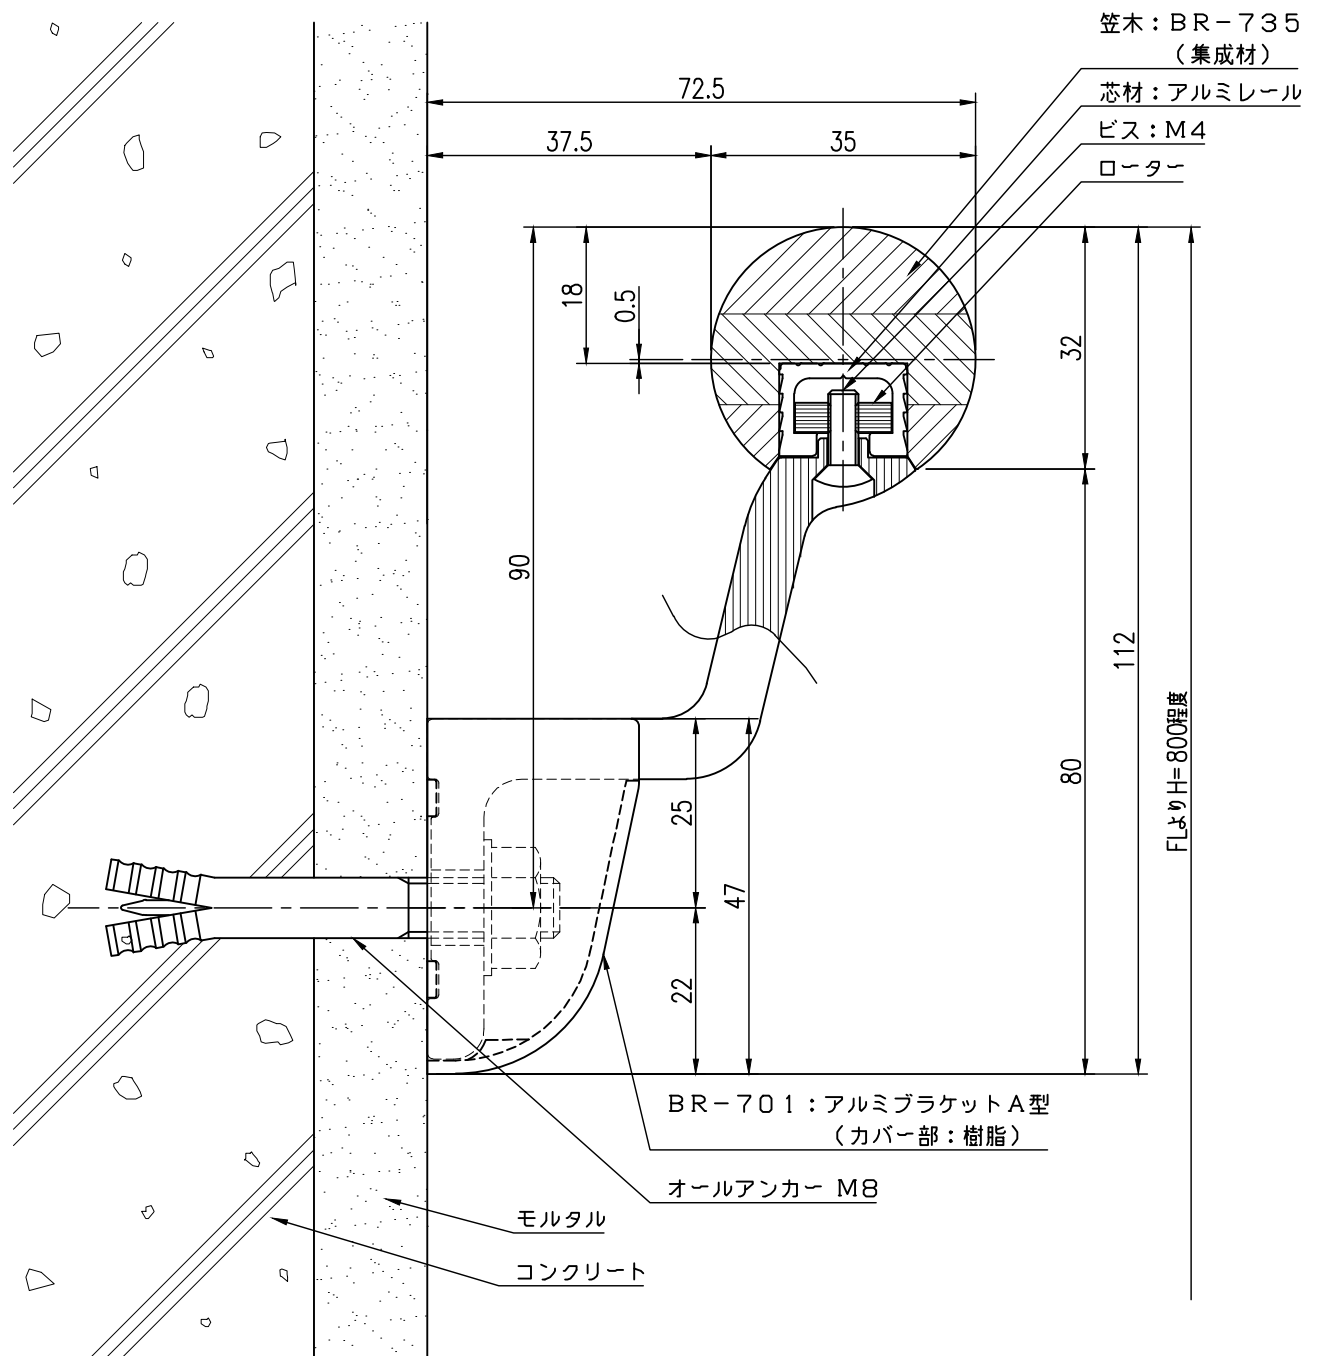

品 名	群 別	品 番	図 面 番 号
ウッドハンドレール アルミレールタイプ	標準納まり図	BR-735・A型	16H-0201
経 歴	材質	縮尺 1/1	仕上 日付 2013. 8. 30
①	規格	ワイエム工業株式会社	
②	重量		
③			

特記事項