


ALC下地
(ALC用アンカー止め)

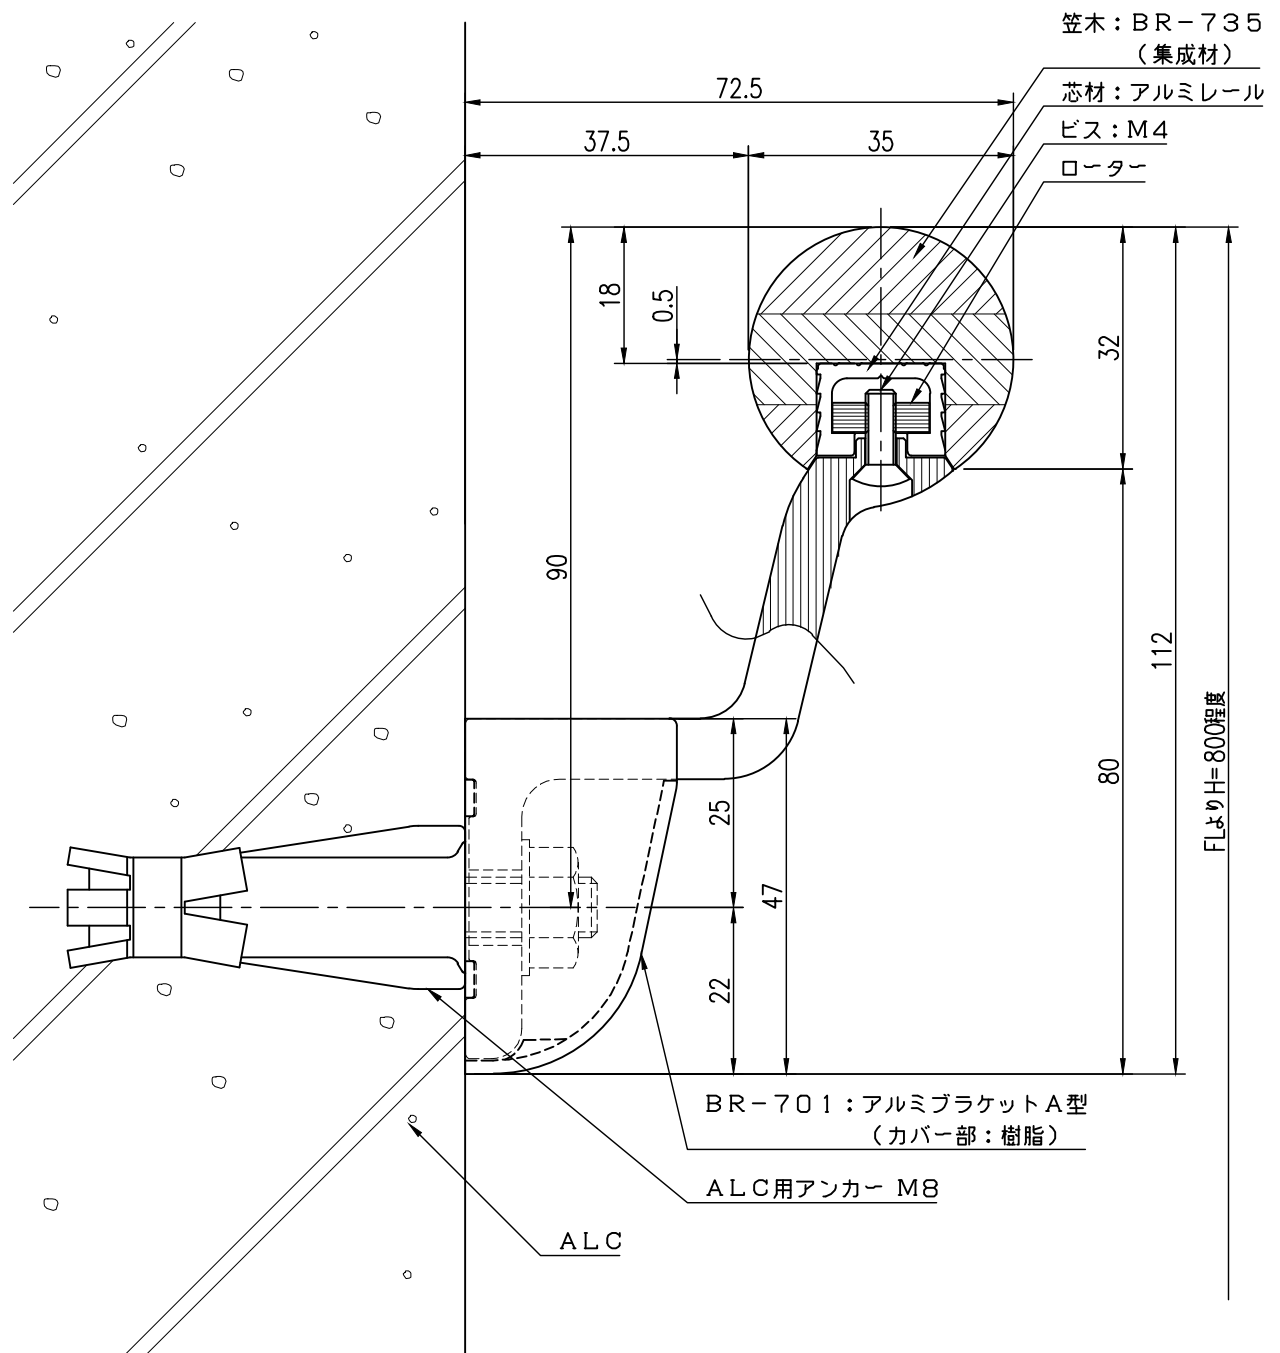

品名	群別	品番	図面番号
ウッドハンドレール アルミレールタイプ	標準納まり図	BR-735・A型	16H-0210
経歴	材質	縮尺	仕上
①	規格	1/1	日付
②	重量	ワイエム工業株式会社	
③			

特記事項

2013. 8. 30