


タイル仕上げ ブロック下地

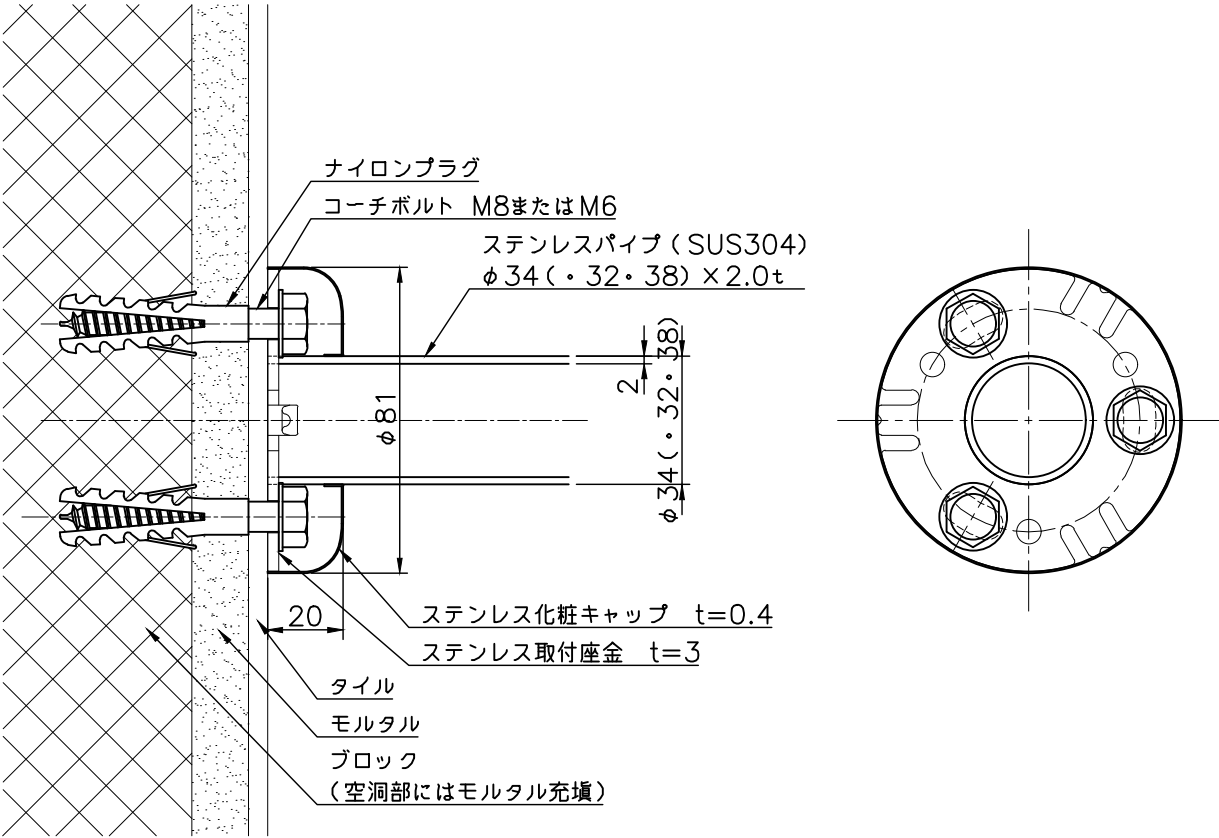

品 名		群 別	タ イ プ		図 面 番 号	
ステンレス補助手摺			化粧キャップ納まり		9H-0102	
経 歴		材質	縮尺 1 / 2	仕上	日付	
①'16.3.11:座金等変更		規格			2000.6.20	
②		重量	 ワイエム工業株式会社			
③						

特記事項