


クロス仕上げ
GL工法 コンクリート下地
(GLボンド部)

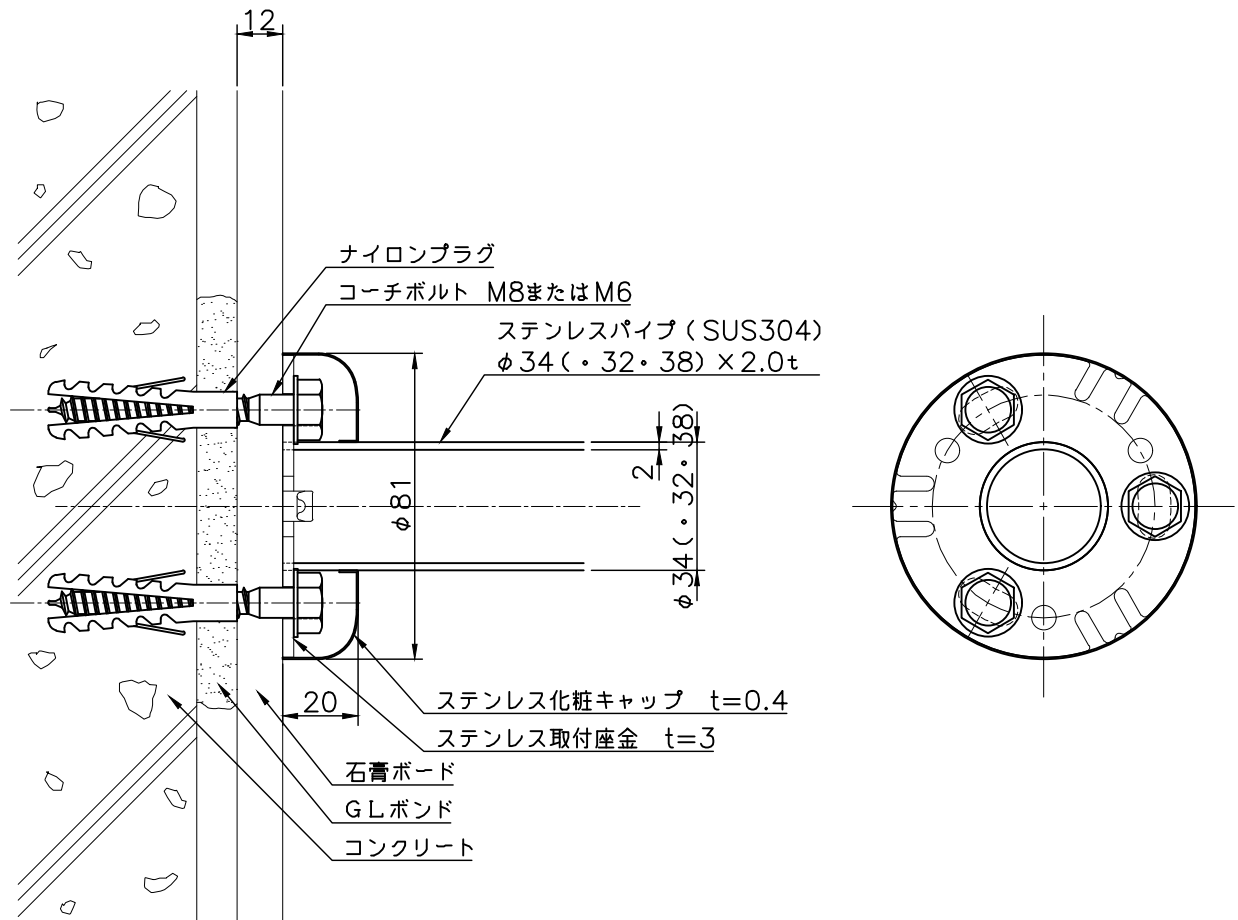

品 名	群 別	タ イ プ		図 面 番 号
ステンレス補助手摺		化粧キャップ納まり		9H-0106
経 歴	材質	縮尺	仕上	日付
① '16.3.11: 座金等変更	規格	1 / 2		2000. 6. 20
②	重量	 ワイエム工業株式会社		
③				

特記事項