


トイレブース部
(木補強材使用)

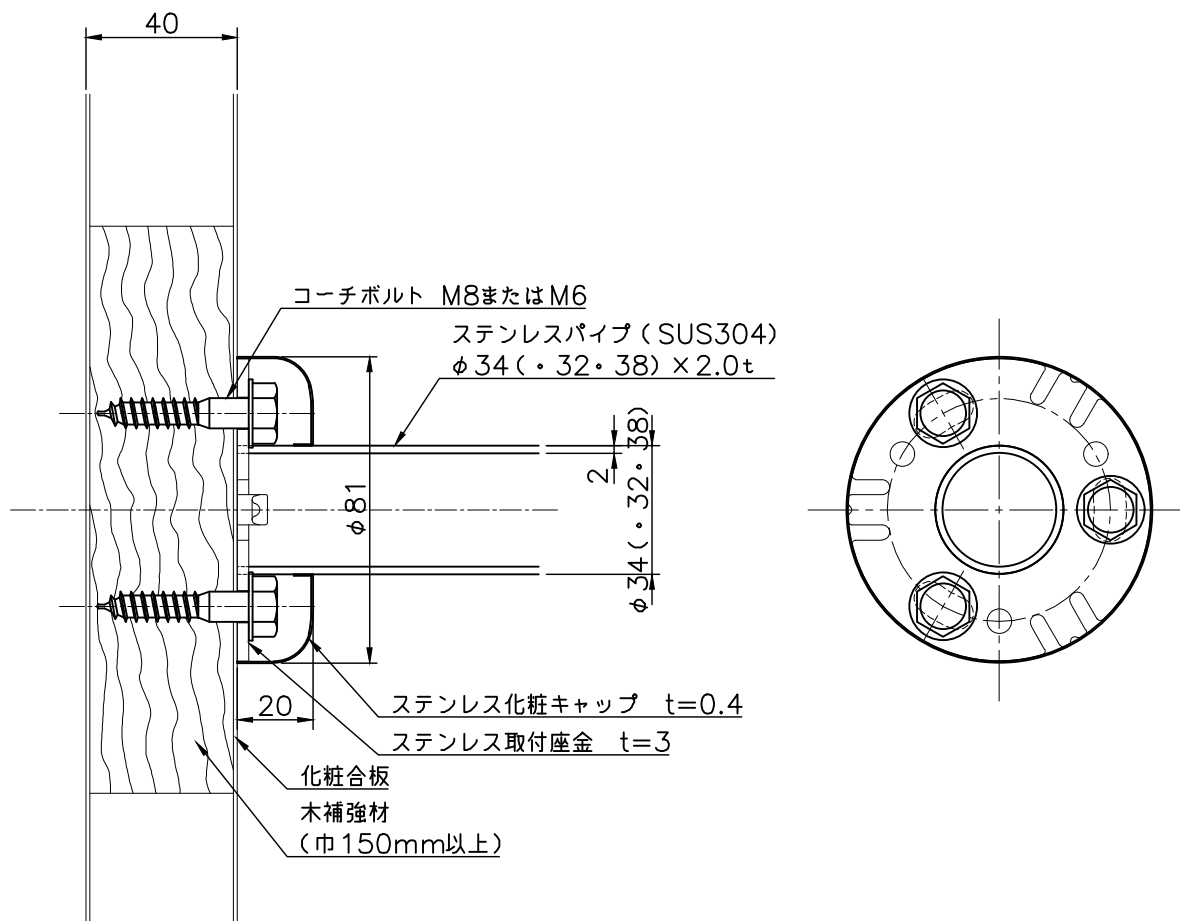

品 名	群 別	タ イ プ	図 面 番 号
ステンレス補助手摺		化粧キャップ納まり	9H-0108
経 歴	材質	縮尺 1 / 2	仕上
① '16.3.11: 座金等変更	規格	 ワイエム工業株式会社	
②	重量		
③			日付 2000. 6. 20

特記事項

木補強は別途工事