


タイル仕上げ ブロック下地

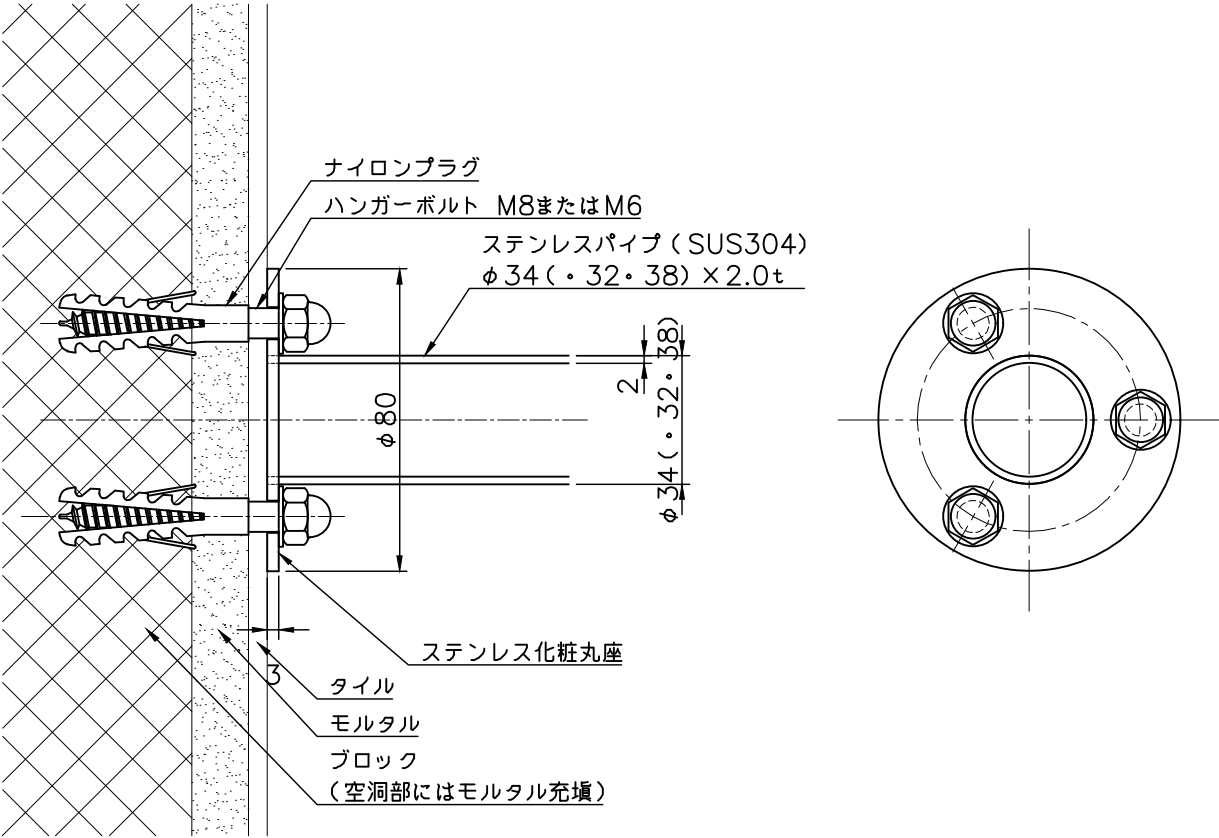

品 名		群 別	タ イ プ		図 面 番 号	
ステンレス補助手摺			座金納まり		9H-0202	
経 歴		材質	縮尺 1 / 2	仕上	日付	
①'16.3.11：座金等変更		規格			2000. 6. 20	
②						
③						
		重量	ワイエム工業株式会社			

特記事項