


クロス仕上げ  
軽量鉄骨下地  
(木補強材使用)

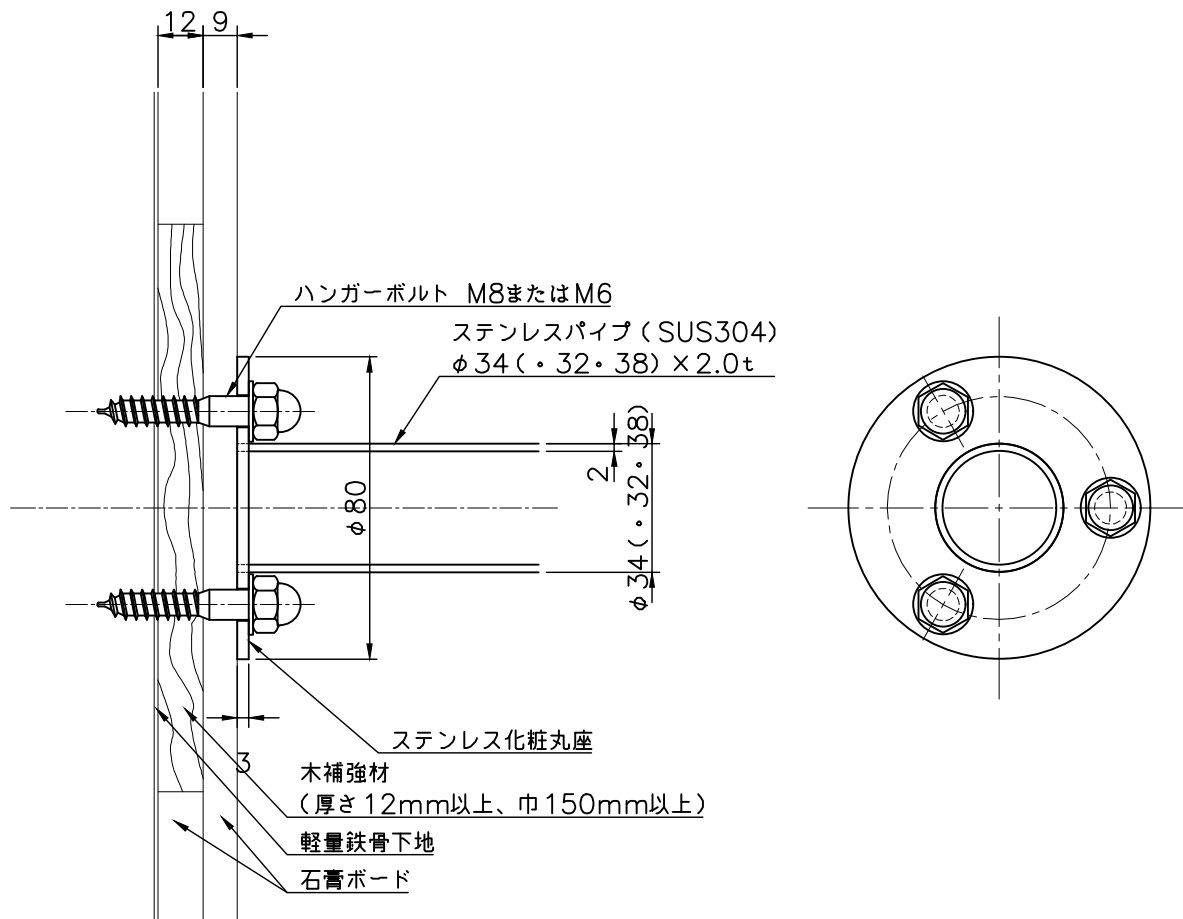

| 品 名               | 群 別 | タ イ プ                                                                                                 | 図 面 番 号        |
|-------------------|-----|---|----------------|
| ステンレス補助手摺         |     | 座金納まり                                                                                                 | 9H-0205        |
| 経 歴               | 材質  | 縮尺 1 / 2                                                                                              | 仕上             |
| ① '16.3.11: 座金等変更 | 規格  |   | 日付 2000. 6. 20 |
| ②                 | 重量  |  <b>ワイエム工業株式会社</b> |                |
| ③                 |     |   |                |

特記事項

木補強は別途工事