


トイレブース部
(木補強材使用)

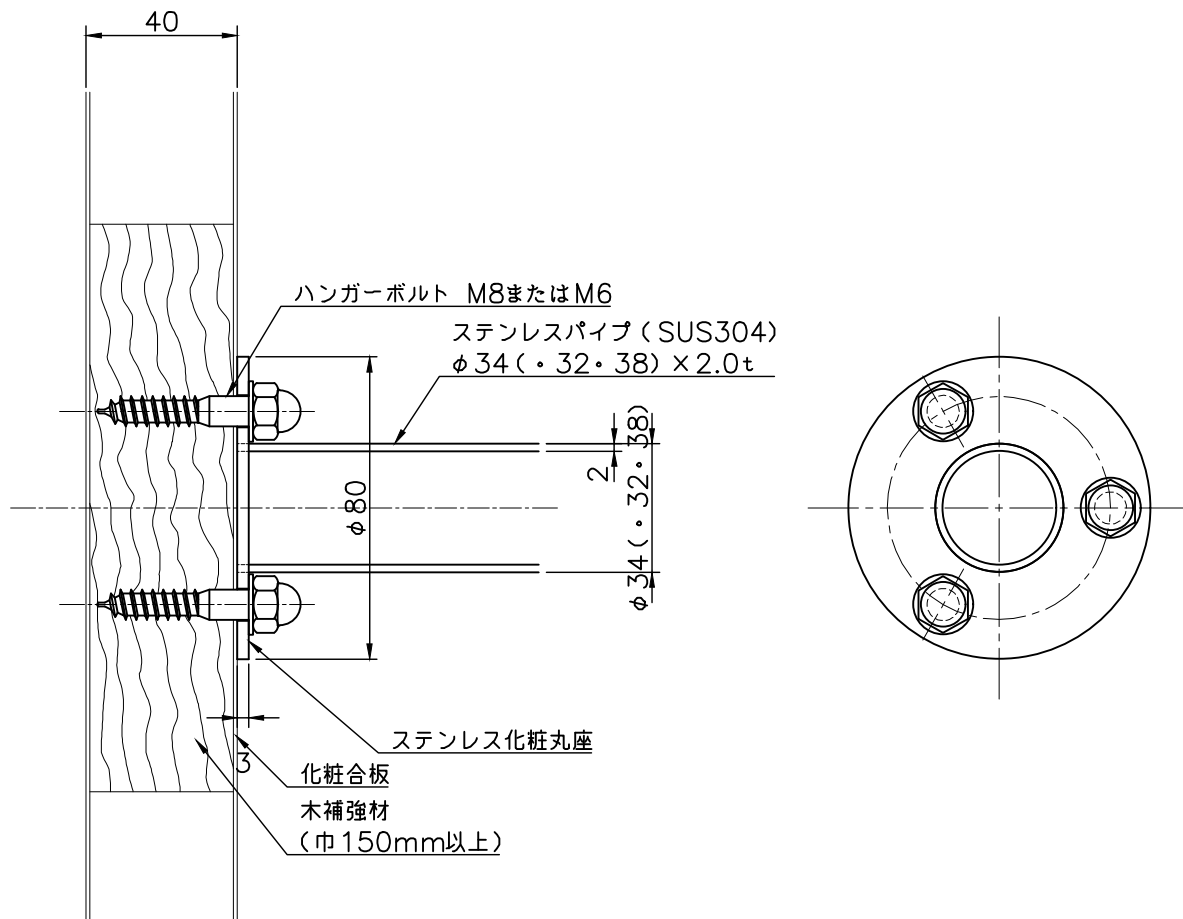

品 名	群 別	タ イ プ		図 面 番 号
ステンレス補助手摺		座金納まり		9H-0208
経 歴	材質	縮尺	仕上	日付
① '16.3.11: 座金等変更	規格	1 / 2		2000. 6. 20
②	重量	 ワイエム工業株式会社		
③				

特記事項

木補強は別途工事