



タイル仕上げ  
ブロック下地

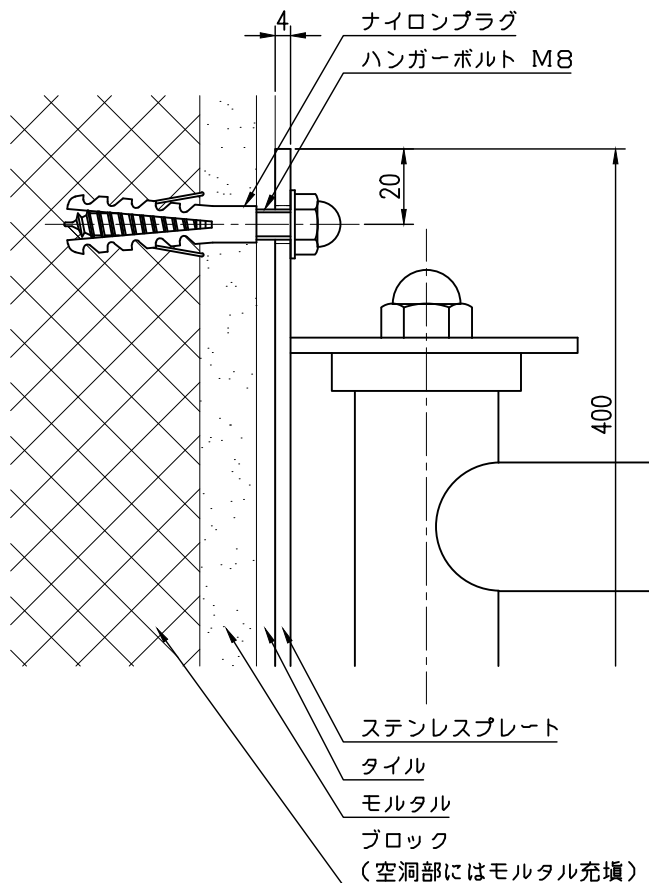

A部詳細図 S = 1 / 2

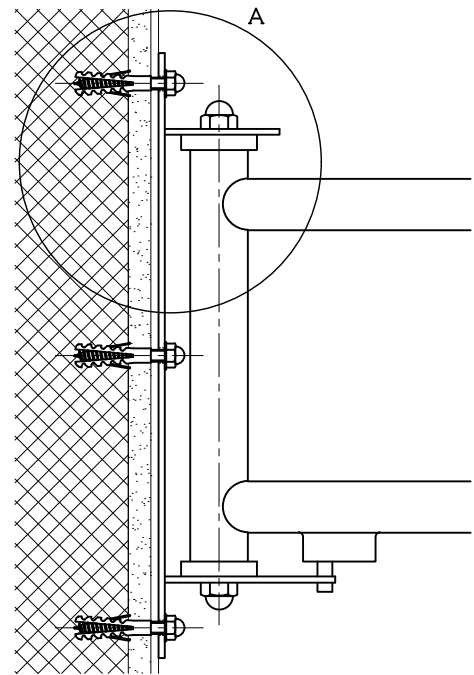

S = 1 / 5

| 品 名       | 群 別    | タ イ プ                                                                                | 図 面 番 号 |
|-----------|--------|--------------------------------------------------------------------------------------|---------|
| ステンレス補助手摺 | 標準納まり図 | 可動式タイプ<br>(左右開閉式)                                                                    | 9H-0302 |
| 経 歴       | 材質     | 縮尺 1 / 2                                                                             | 仕上      |
| ①         | 規格     |  |         |
| ②         | 重量     |                                                                                      |         |
| ③         |        |                                                                                      |         |

特記事項

日付  
2000. 6. 20