


クロス仕上げ
軽量鉄骨部または鋼板補強部

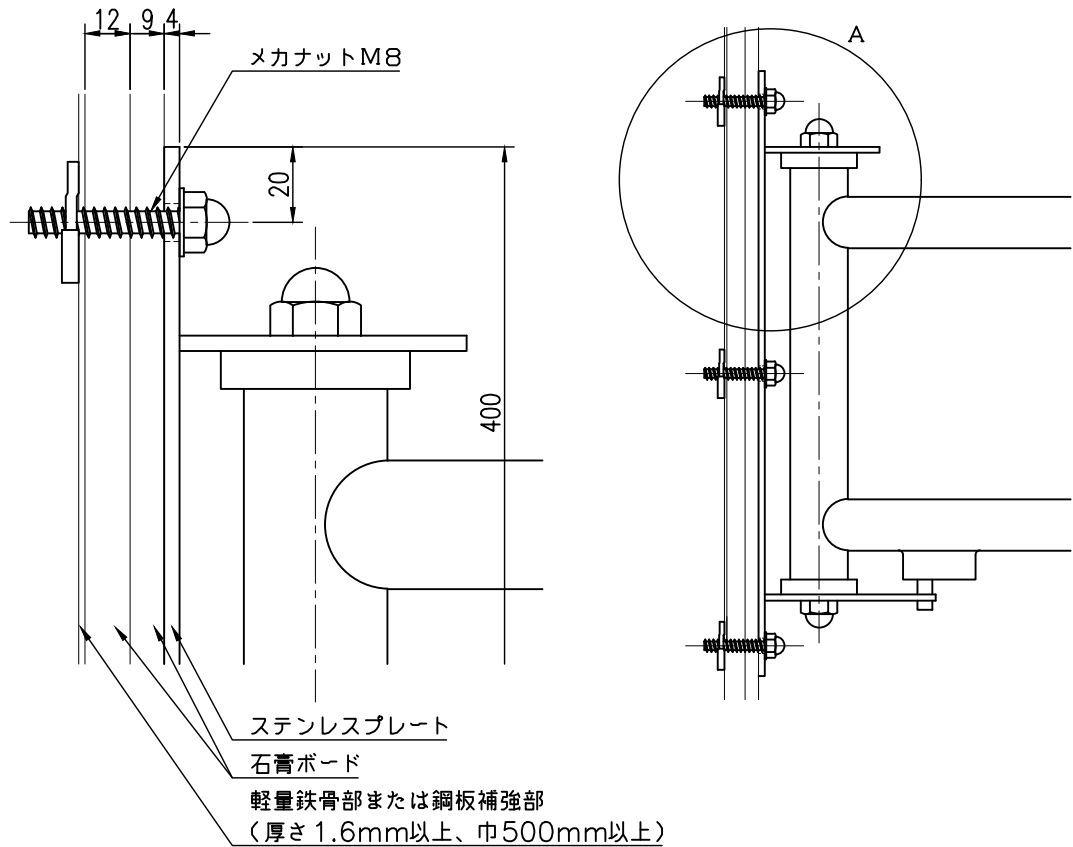

A部詳細図 S = 1 / 2

S = 1 / 5

品 名	群 別	タ イ プ		図 面 番 号
ステンレス補助手摺	標準納まり図	可動式タイプ (左右開閉式)		9H-0304
経 歴	材質	縮尺 1 ／ 2	仕上	日付 2000. 6. 20
① '14.3.28:ビス変更	規格			
② '14.7.2:補強部巾訂正	重量	 ワイエム工業株式会社		
③				

特記事項

鋼板補強は別途工事