


クロス仕上げ
軽量鉄骨下地
(木補強材使用)

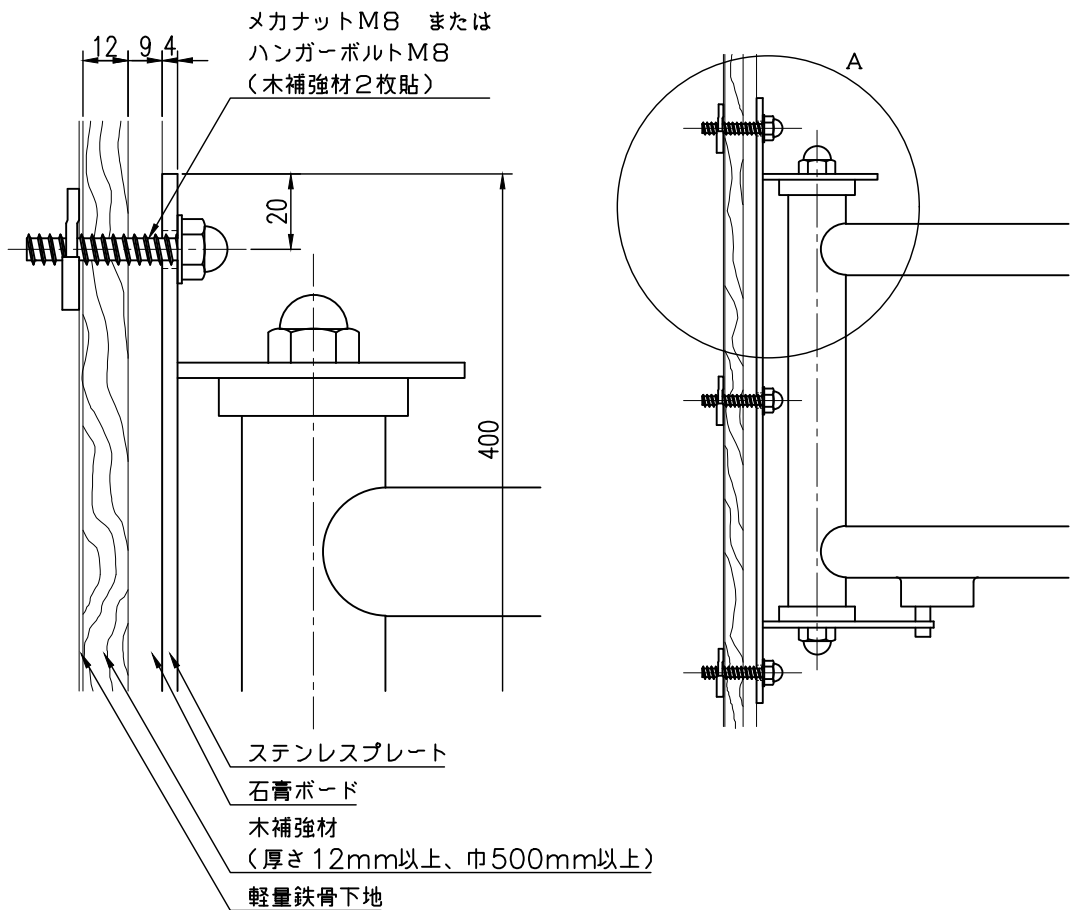

A部詳細図 S = 1 / 2

S = 1 / 5

品 名	群 別	タ イ プ	図 面 番 号
ステンレス補助手摺	標準納まり図	可動式タイプ (左右開閉式)	9H-0305
経 歴	材質	縮尺 1 / 2	仕上
① '14.3.28:ビス変更	規格		
②	重量		
③			

特記事項

木補強は別途工事

日付
2000. 6. 20