
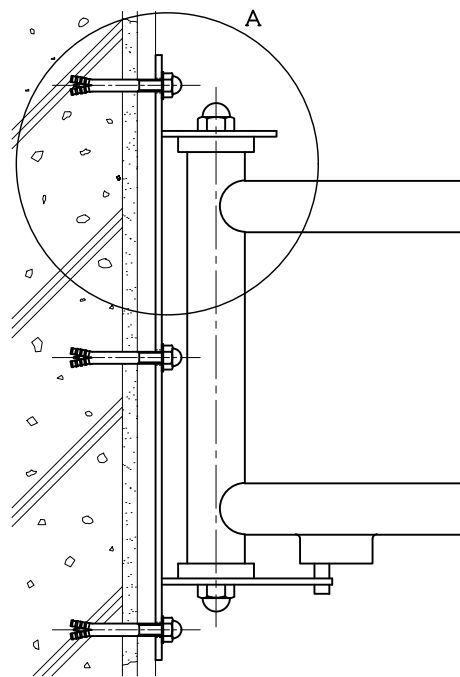


クロス仕上げ
GL工法 コンクリート下地
(GLボンド部)

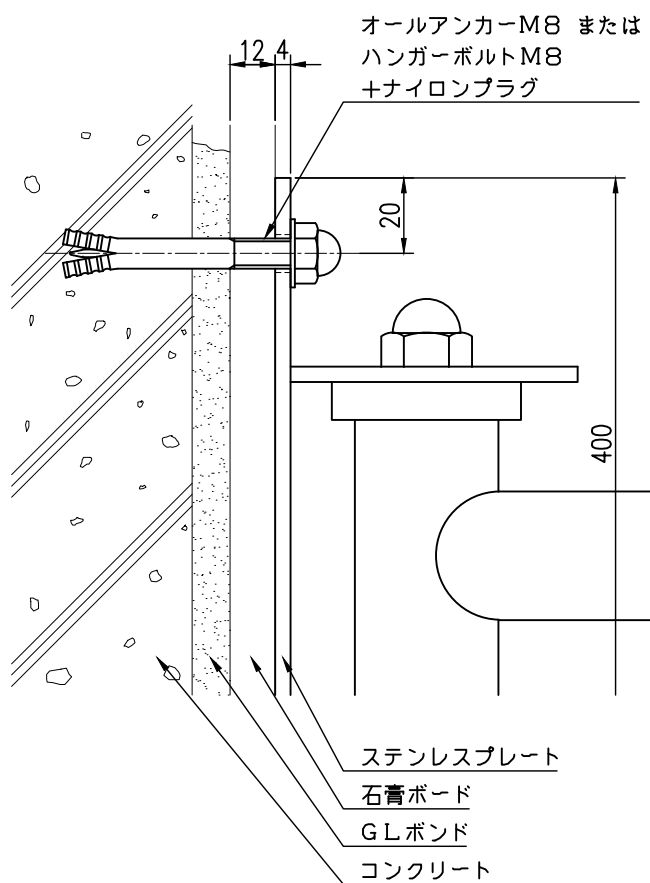

A部詳細図 S = 1 / 2

S = 1 / 5

品 名	群 別	タ イ プ	図 面 番 号	
ステンレス補助手摺	標準納まり図	可動式タイプ (左右開閉式)	9H-0306	
経 歴	材質	縮尺	仕上	日付
① '14.3.28:ビス変更	規格	1 / 2		2000. 6. 20
②	重量	 ワイエム工業株式会社		
③				

特記事項