
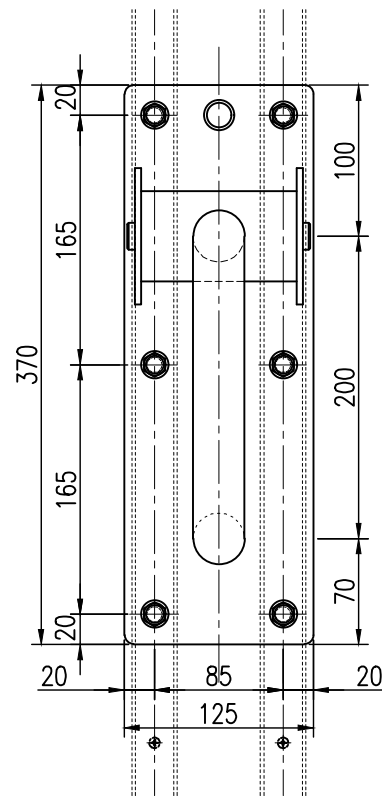
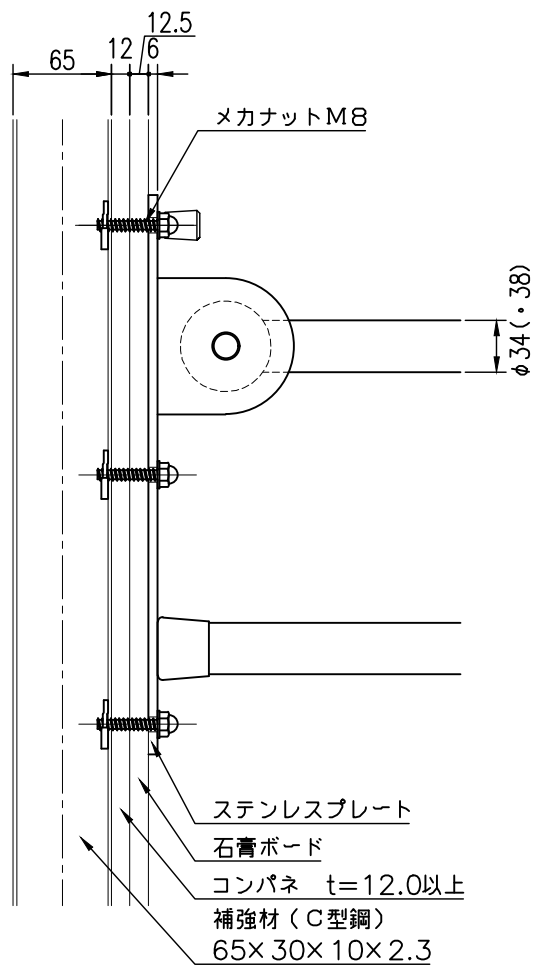


クロス仕上げ
C型鋼補強下地

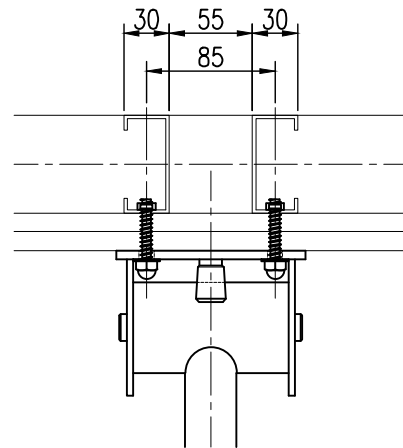

品 名	群 別	タ イ プ	図 面 番 号	
ステンレス補助手摺	標準納まり図	可動式タイプ (上下開閉式)	9H-0408	
経 歴	材質	縮尺 1/5	仕上	日付 2009. 5. 22
①	規格	ワイエム工業株式会社		
②	重量			
③				

特記事項