


タイル仕上げ
木補強

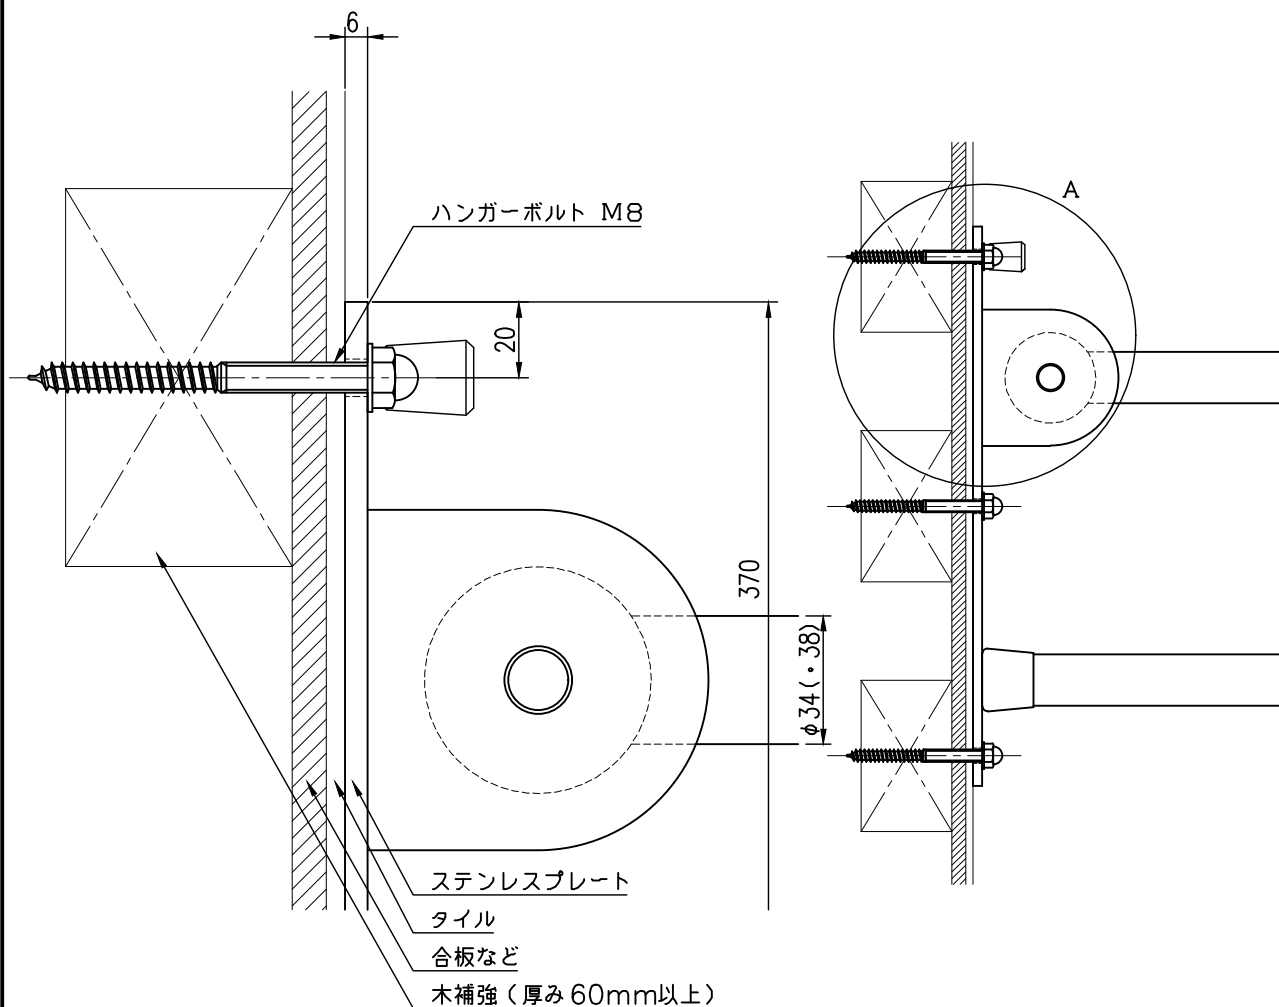

A部詳細図 S = 1 / 2

S = 1 / 5

品 名	群 別	タ イ プ	図 面 番 号
ステンレス補助手摺	標準納まり図	可動式タイプ (上下開閉式)	9H-0409
経 歴	材質	縮尺 1 / 2	仕上
①	規格	ワイエム工業株式会社	
②	重量		
③			

特記事項

日付
2014. 3. 28