


鉄骨階段B（先付）
リベット止メ

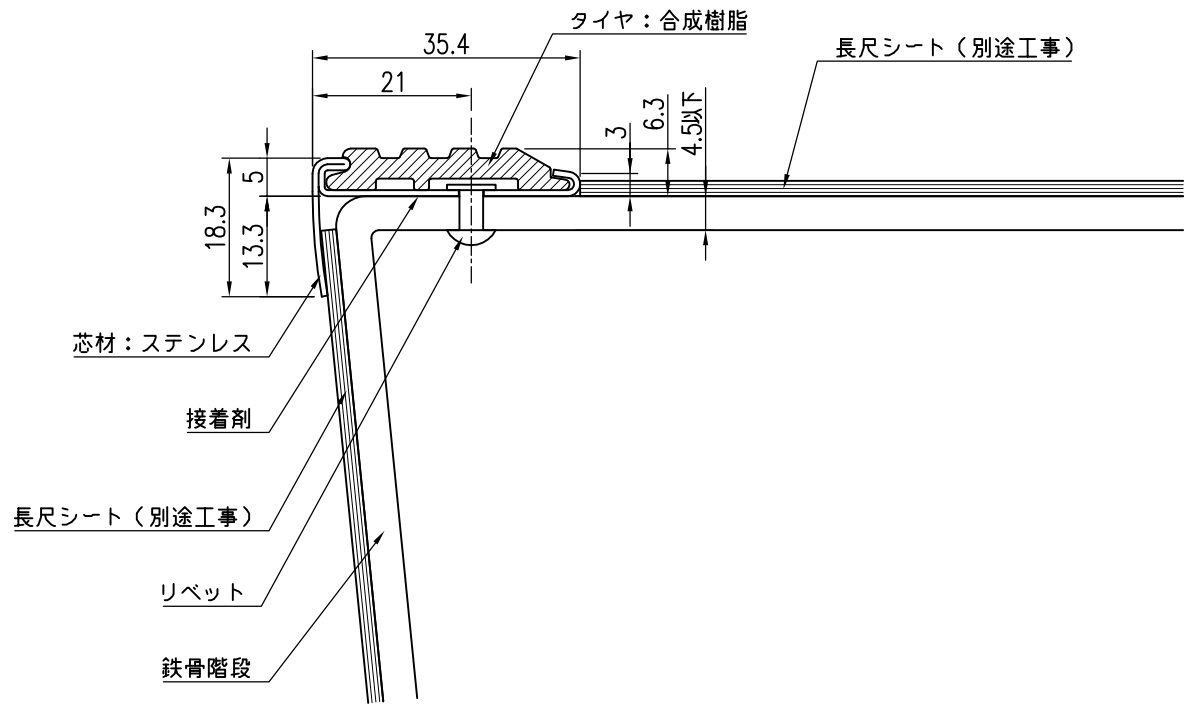

品 名	群 別	タ イ プ	図 面 番 号
ノンスリップ	納まり図	YMS-335	1H-0106
経 歴	材質	縮尺 1/1	仕上
①	規格		日付 H26.1.24
②	重量	 ワイエム工業株式会社	
③			

特記事項