


鉄骨階段B（先付）
リベット止メ

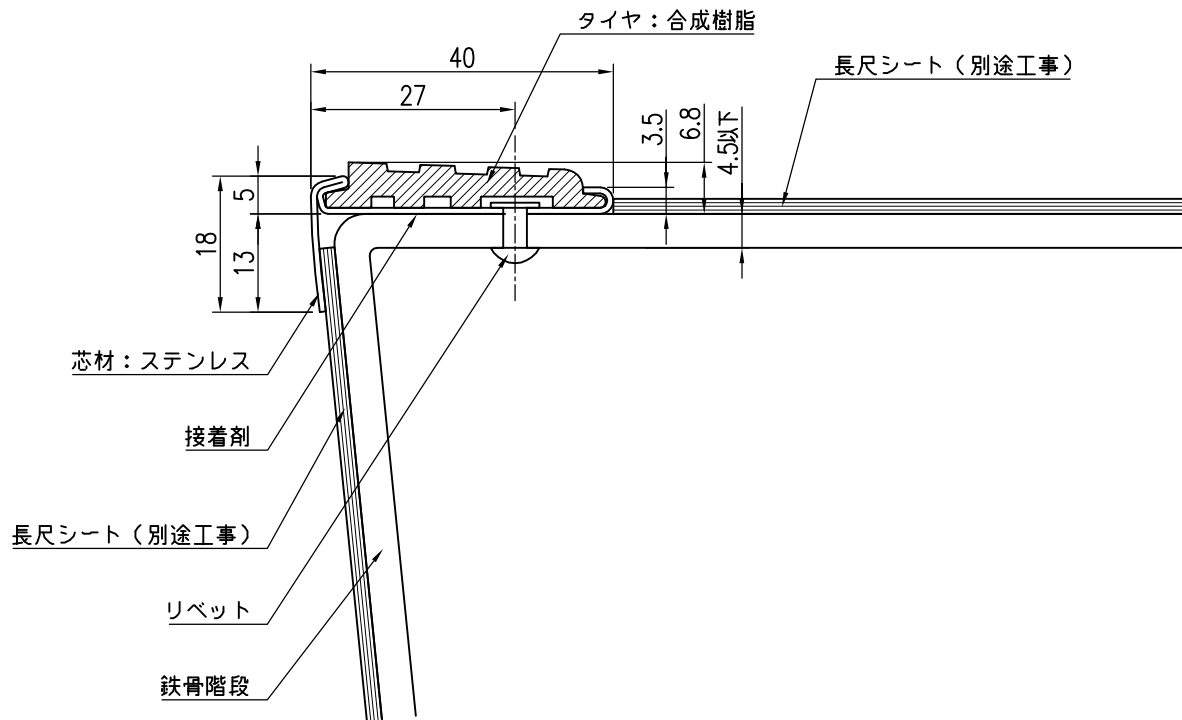

品 名	群 別	タ イ プ	図 面 番 号
ノンスリップ	納まり図	YMS-340	1H-0206
経 歴	材質	縮尺 1/1	仕上 日付 H26.1.24
①	規格	ワイエム工業株式会社	
②	重量		
③			

特記事項