


鉄骨階段B（後付）  
リベット止め

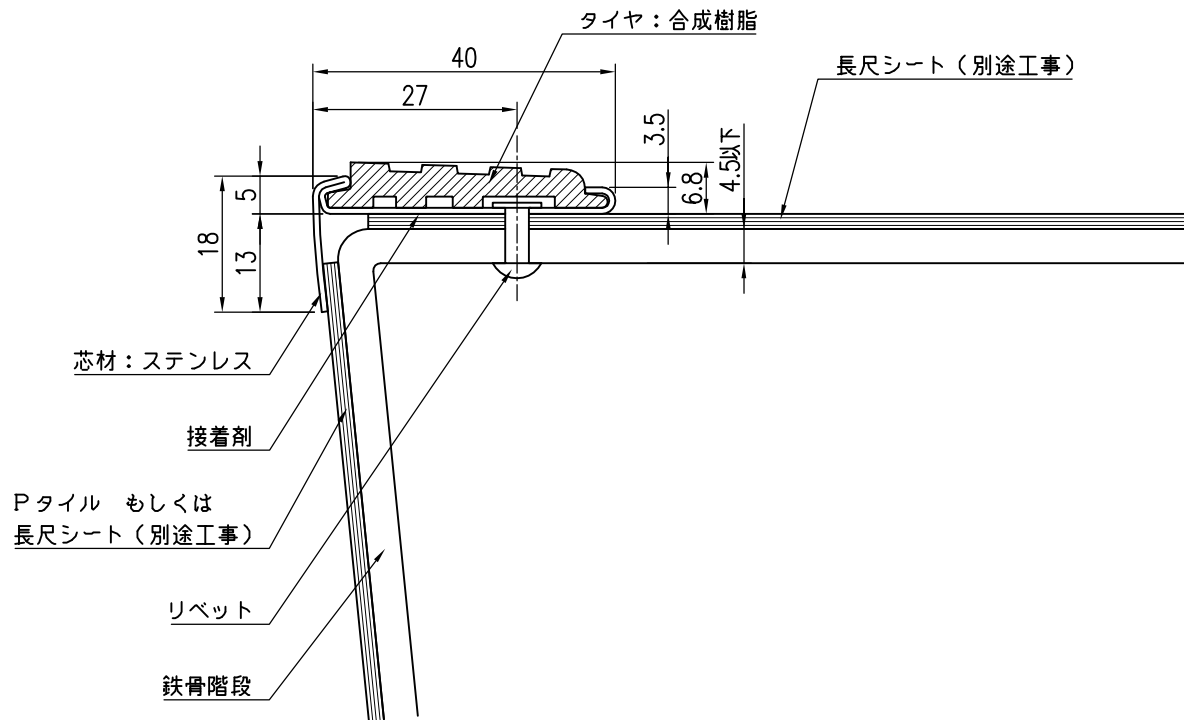

| 品 名    | 群 別  | タ イ プ                                                                                                 | 図 面 番 号        |
|--------|------|---|----------------|
| ノンスリップ | 納まり図 | YMS-340                                                                                               | 1H-0207        |
| 経 歴    | 材質   | 縮尺 1/1                                                                                                | 仕上 日付 H26.1.24 |
| ①      | 規格   |  <b>ワイエム工業株式会社</b> |                |
| ②      | 重量   |   |                |
| ③      |      |   |                |

特記事項