


鉄骨階段B（先付）
 タッピングビス止め

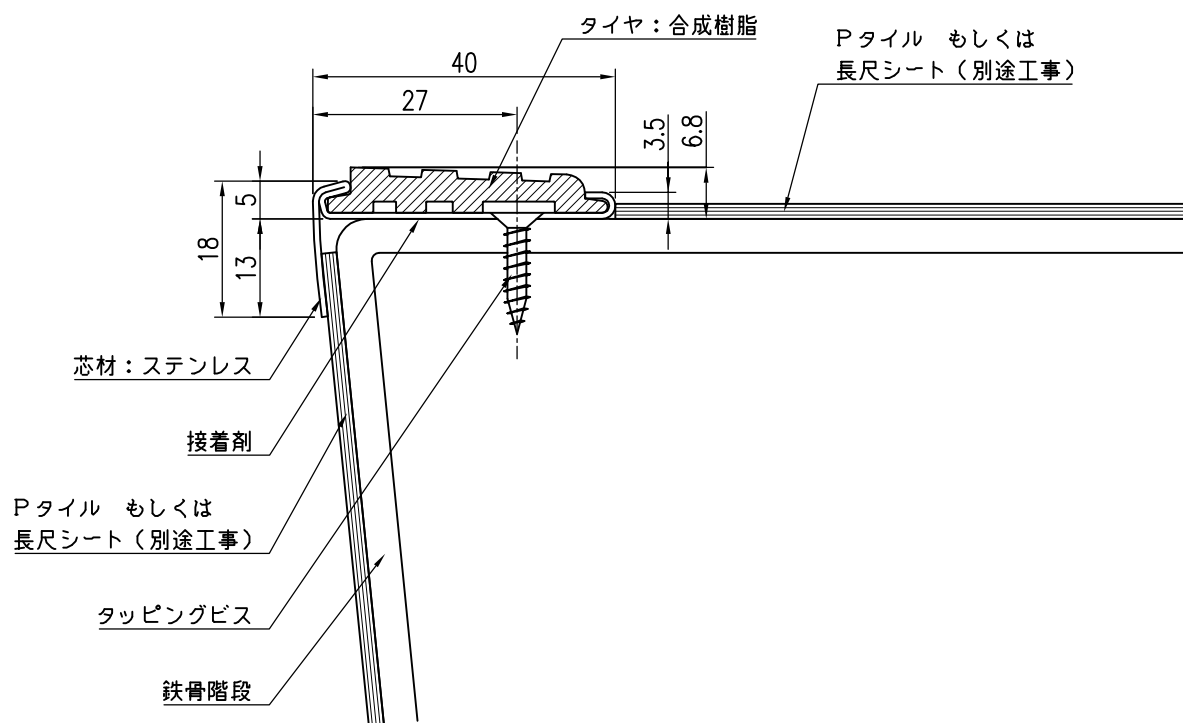

品 名	群 別	タ イ プ		図 面 番 号	
ノンスリップ	納まり図	YMS-340		1H-0208	
経 歴	材質	縮尺 1 / 1	仕上	日付 H26.1.24	ワイエム工業株式会社
	規格				
	重量				
					

特記事項