


鉄骨階段B（後付）
 タッピングビス止め

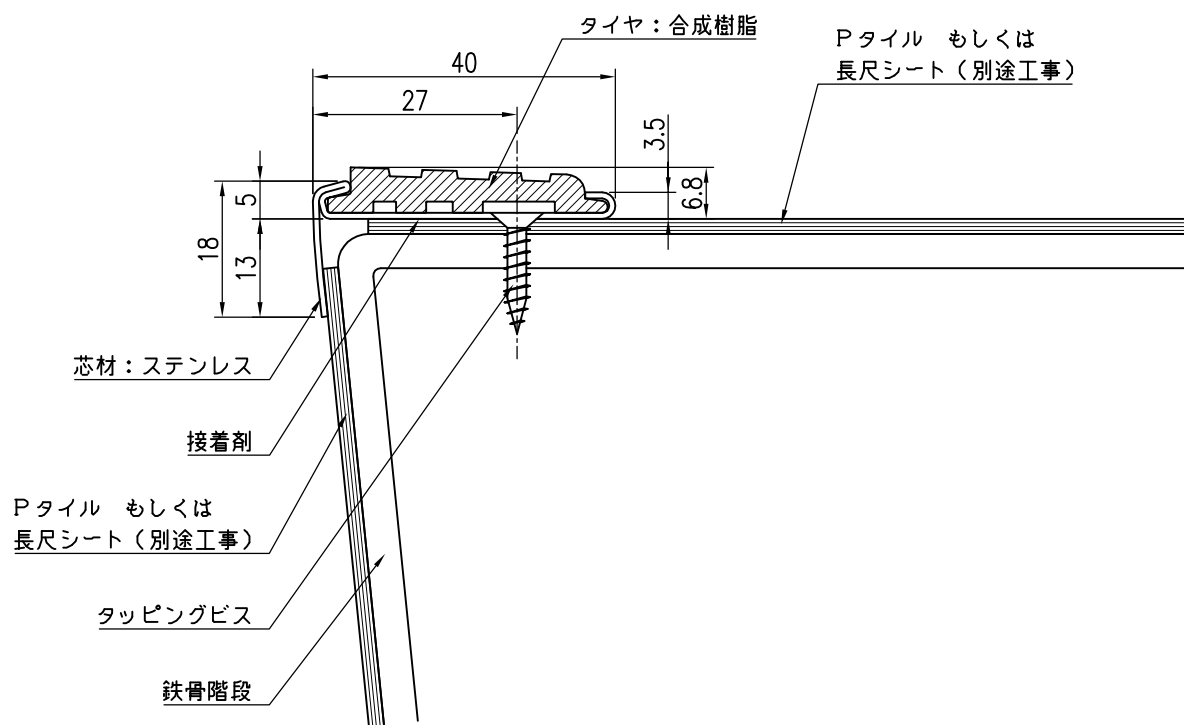

品 名		群 別		タ イ プ		図 面 番 号	
ノンスリップ		納まり図		YMS-340		1H-0209	
経 歴		材質		縮尺 1 ／ 1	仕上	日付 H26.1.24	
①		規格					
②							
③		重量					
ワイエム工業株式会社							

特記事項