モルタル（コンクリート）下地（先付）

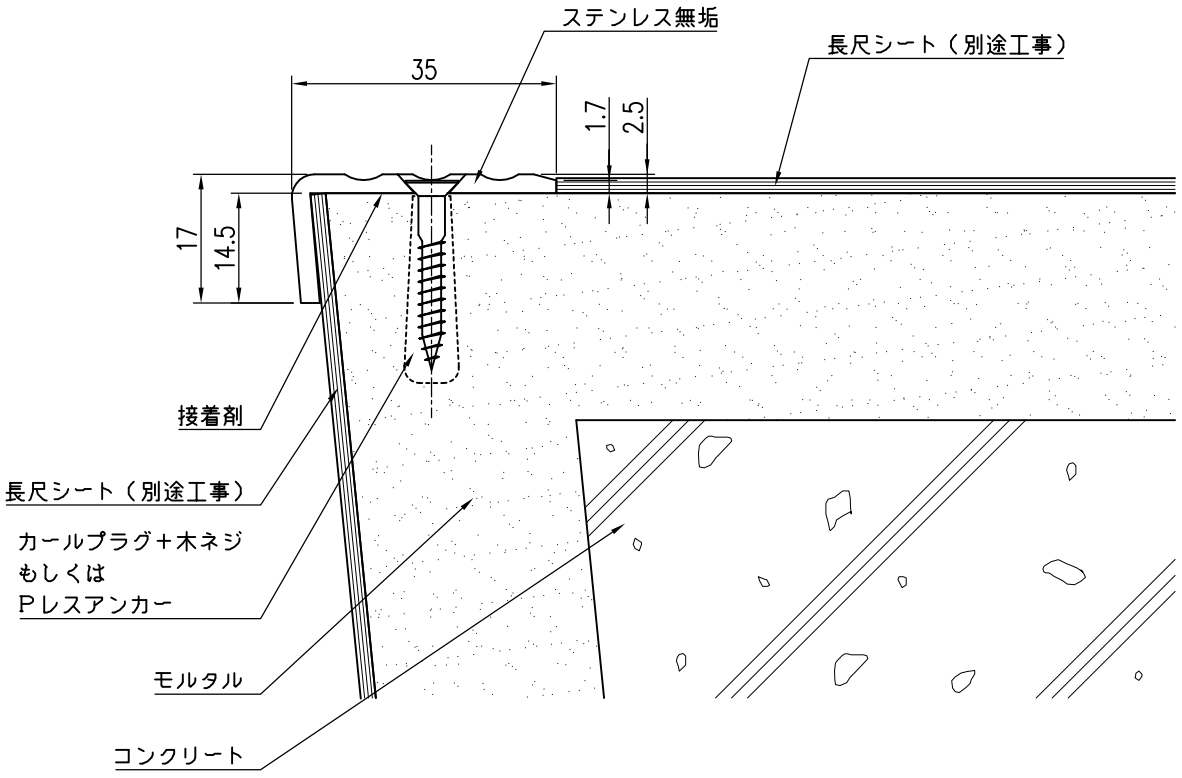

品　　名	群　　別	タ　イ　プ		図 面 番 号
ノンスリップ	納まり図	YMS－35		1H－0301
経　　歴	材質	縮尺 1／1	仕上	日付 H26．1．24
①	規格			
②		ワイエム工業株式会社		
③	重量			

特記事項