


鉄骨階段B（後付）  
リベット止め

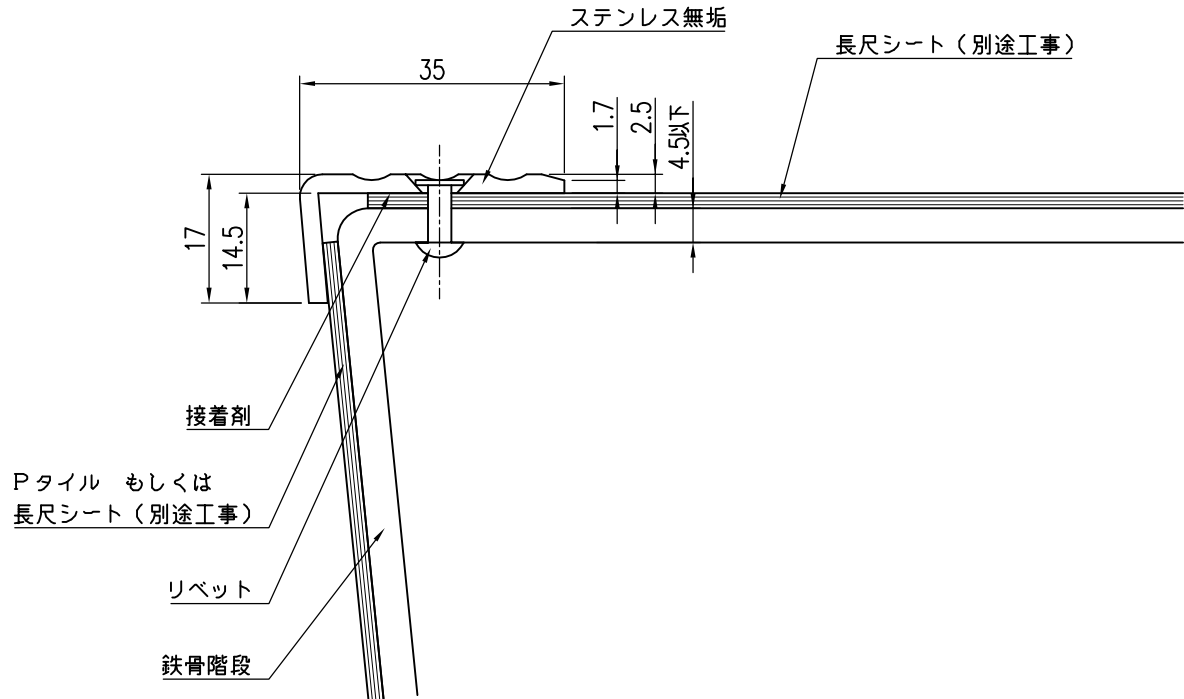

| 品 名    | 群 別  | タ イ プ                                                                                                 |    | 図 面 番 号  |
|--------|------|---|----|----------|
| ノンスリップ | 納まり図 | YMS-35                                                                                                |    | 1H-0307  |
| 経 歴    | 材質   | 縮尺   | 仕上 | 日付       |
| ①      | 規格   | 1 / 1                                                                                                 |    | H26.1.24 |
| ②      | 重量   |  <b>ワイエム工業株式会社</b> |    |          |
| ③      |      |   |    |          |

特記事項