


鉄骨階段B（先付）  
 タッピングビス止め

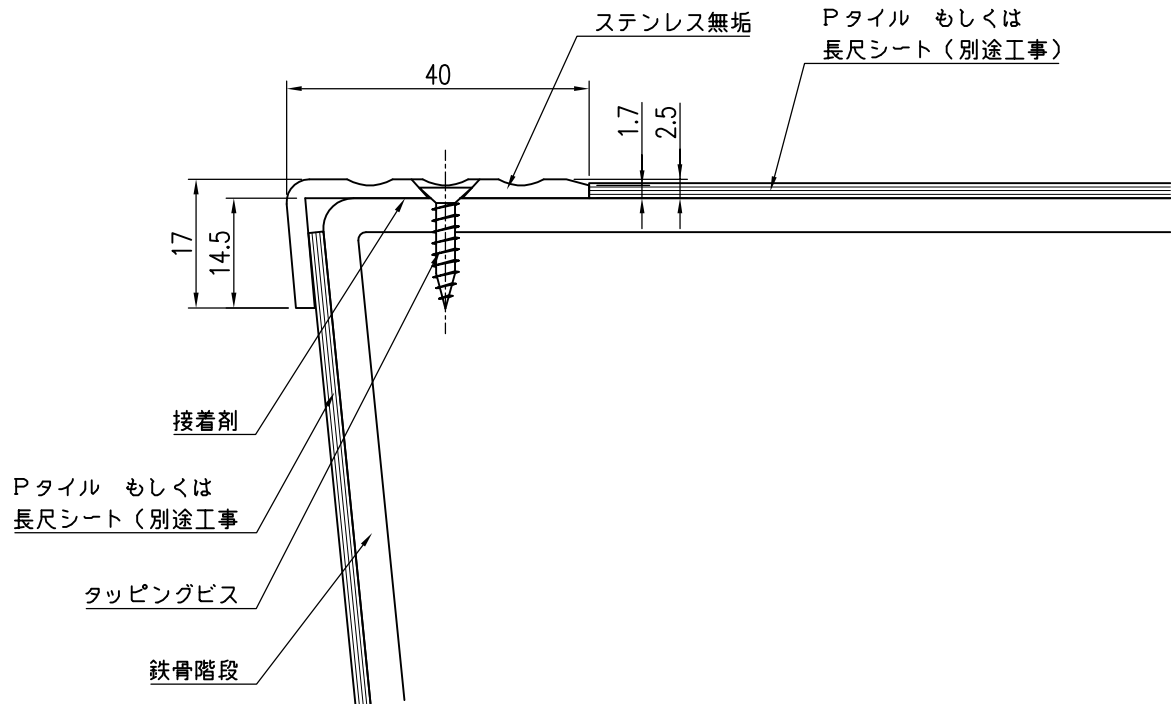

| 品 名               | 群 別  | タ イ プ                                                                                                 |    | 図 面 番 号  |
|-------------------|------|---|----|----------|
| ノンスリップ            | 納まり図 | YMS-40                                                                                                |    | 1H-0408  |
| 経 歴               | 材質   | 縮尺   | 仕上 | 日付       |
| ① H30.7.2: ビス位置訂正 | 規格   | 1 / 1                                                                                                 |    | H26.1.24 |
| ②                 | 重量   |  <b>ワイエム工業株式会社</b> |    |          |
| ③                 |      |   |    |          |

特記事項