


軽量鉄骨下地（木補強材使用）

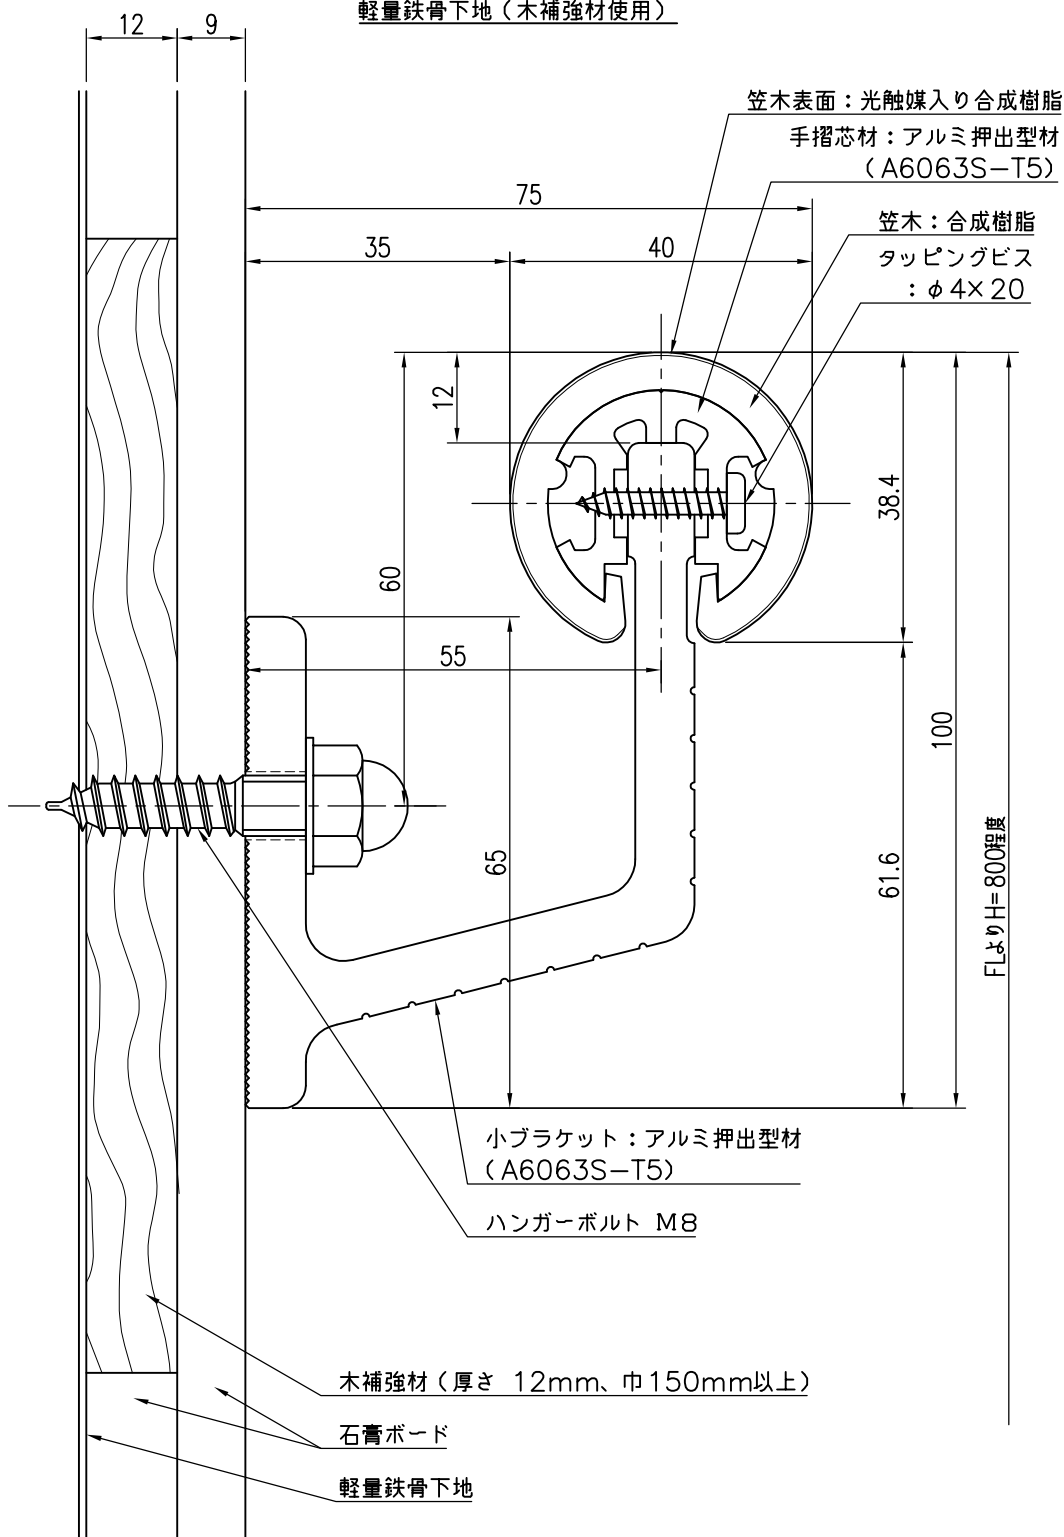

品名	群別	タイプ	図面番号
ハンドレール丸型	標準納まり図	YMO-40小	3H-1604
経歴	材質	縮尺	仕上
△ H28.8.1：笠木実寸修正	規格	1/1	日付
△ H29.8.31：ブラケット改良	重量	H15.12.22	
△		<b>ワイエム工業株式会社</b>	

特記事項

木補強は別途工事