


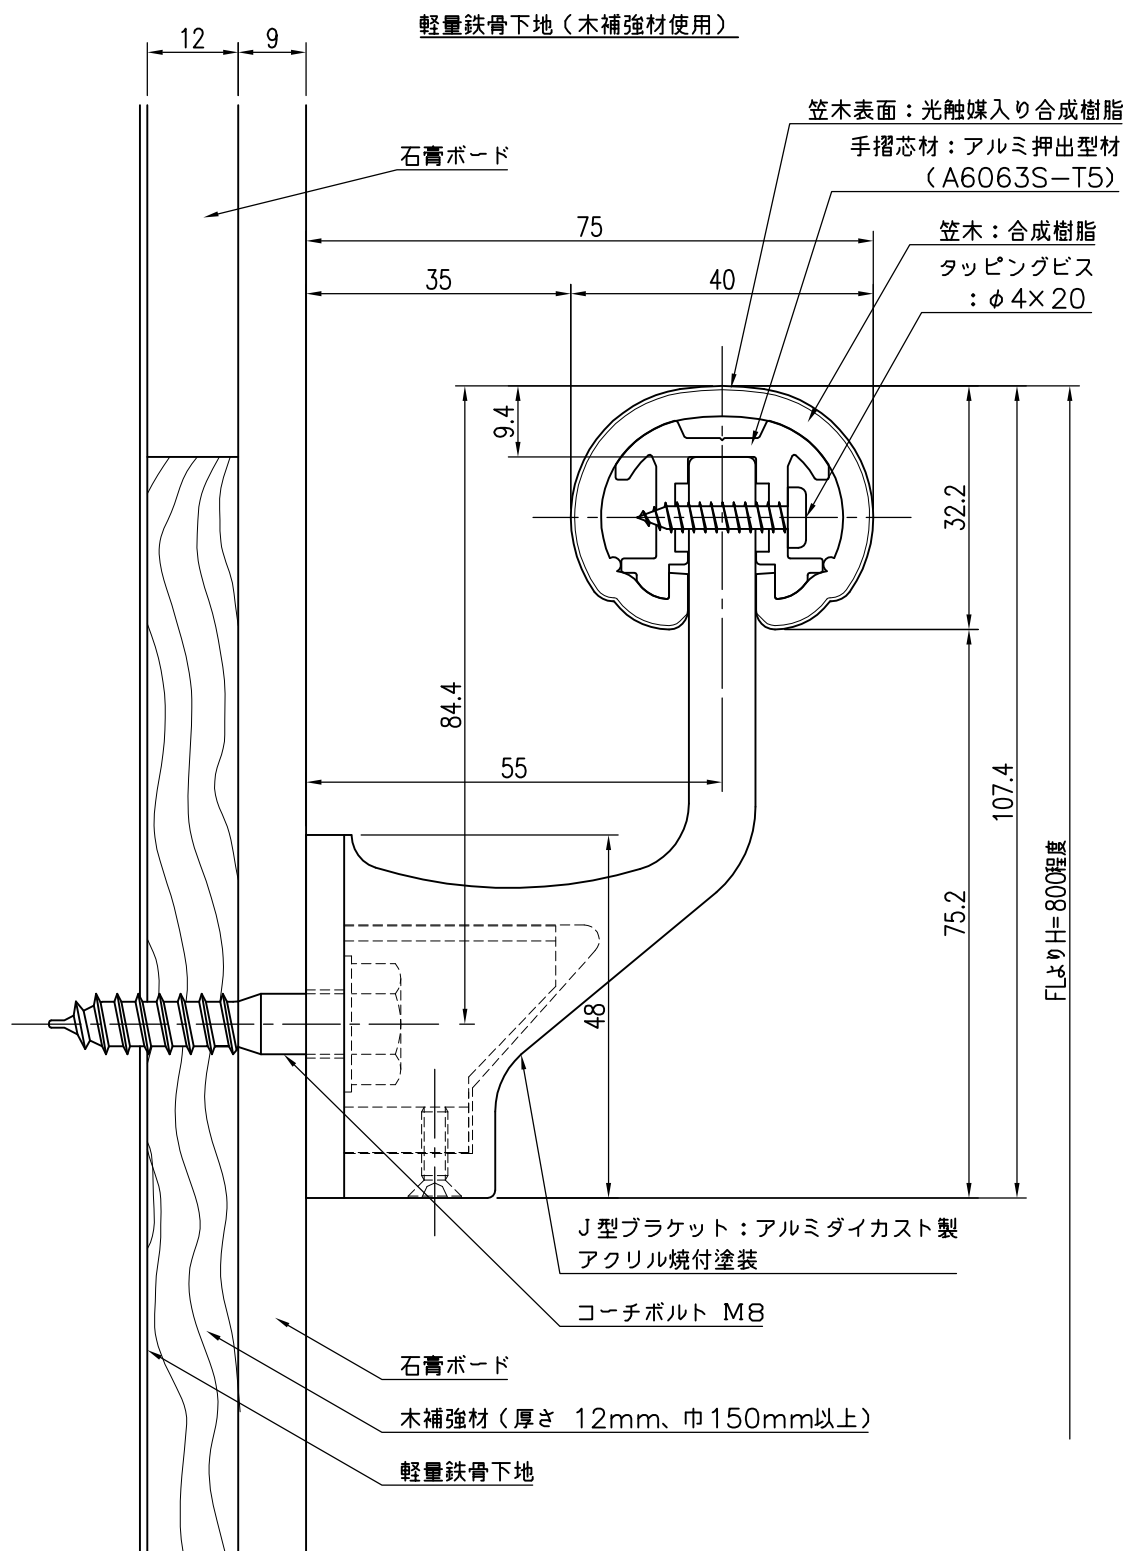

| 品 名               | 群 別    | タ イ プ                                                                                                 |    | 図 面 番 号  |
|-------------------|--------|---|----|----------|
| ハンドレール機能型         | 標準納まり図 | YMF-40J                                                                                               |    | 3H-2904  |
| 経 歴               | 材質     | 縮尺   | 仕上 | 日付       |
| ① H26.8: 材質・仕上変更  | 規格     | 1 / 1                                                                                                 |    | H17.5.31 |
| ② H28.8.1: 笠木実寸修正 | 重量     |  <b>ワイエム工業株式会社</b> |    |          |
| ③ H30.9.13: 笠木改良  |        |   |    |          |

特記事項

木補強は別途工事