


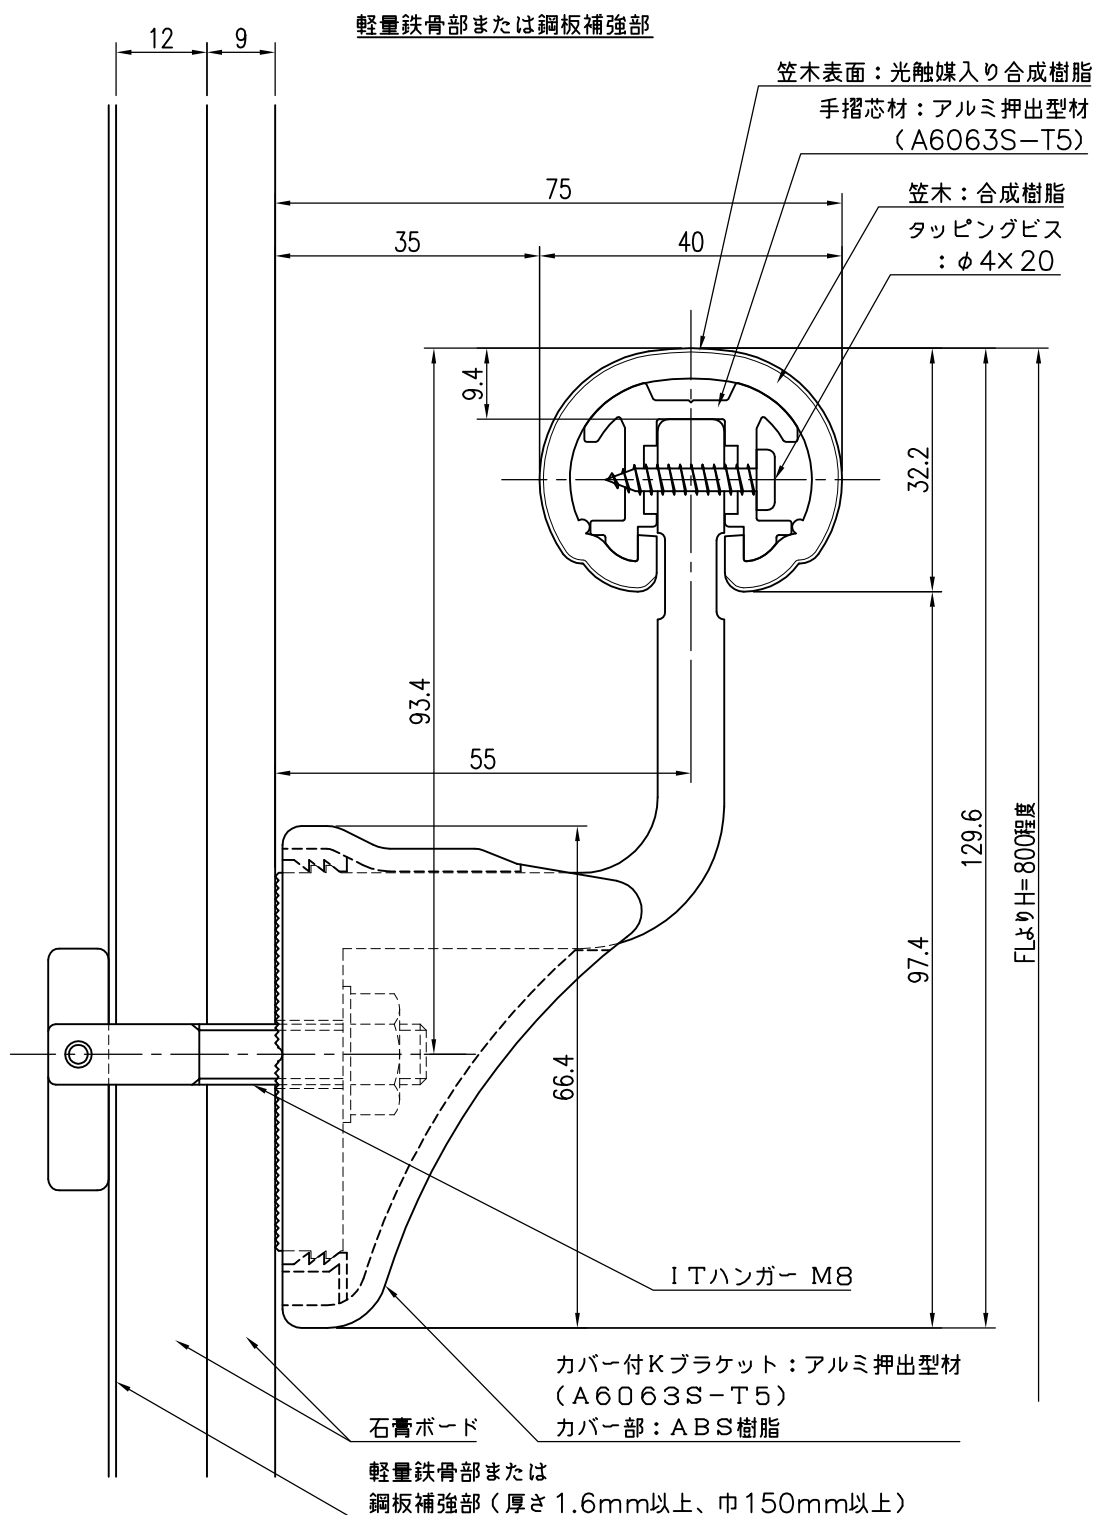

品 名	群 別	タ イ プ		図 面 番 号
ハンドレール機能型	標準納まり図	YMF-40K		3H-3003
経 歴	材質	縮尺	仕上	日付
① H28.8.1: 笠木実寸修正	規格	1 / 1		H17.5.31
② H30.9.13: 形状改良	重量	 ワイエム工業株式会社		
③				

特記事項

鋼板補強は別途工事