


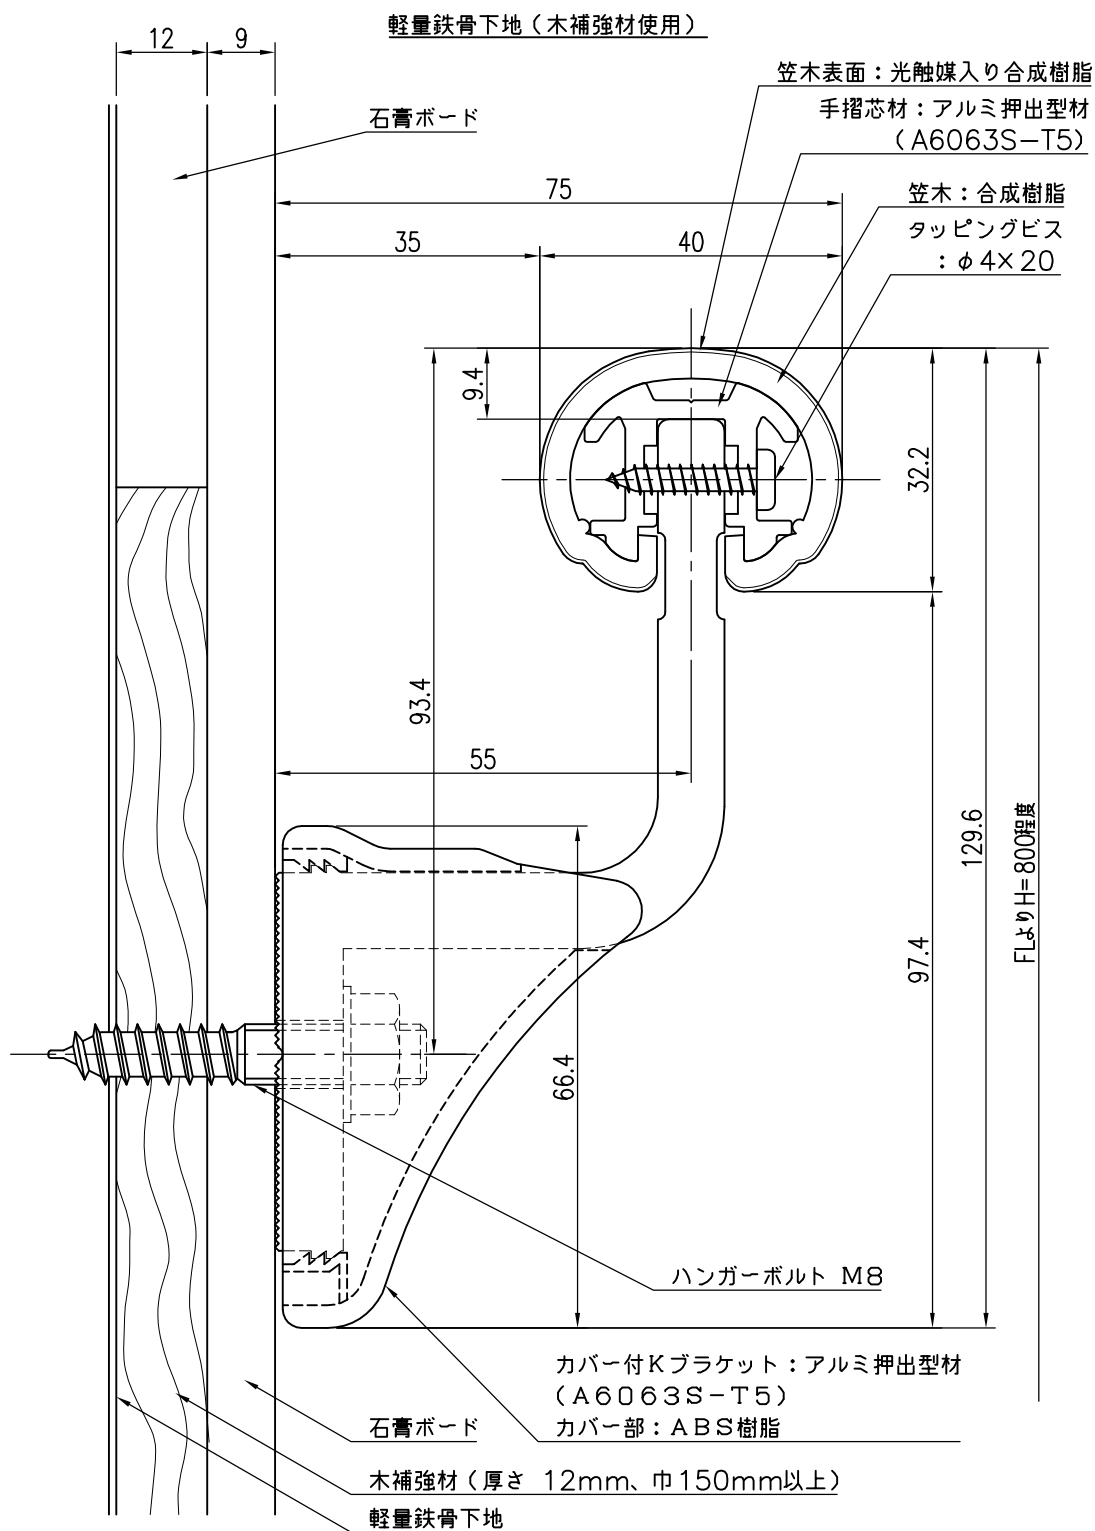

品 名	群 別	タ イ プ		図 面 番 号
ハンドレール機能型	標準納まり図	YMF-40K		3H-3004
経 歴	材質	縮尺 1 / 1	仕上	日付 H17.5.31
① H28.8.1：笠木実寸修正	規格			
② H30.9.13：形状改良	重量	 ワイエム工業株式会社		
③				

特記事項

木補強は別途工事