


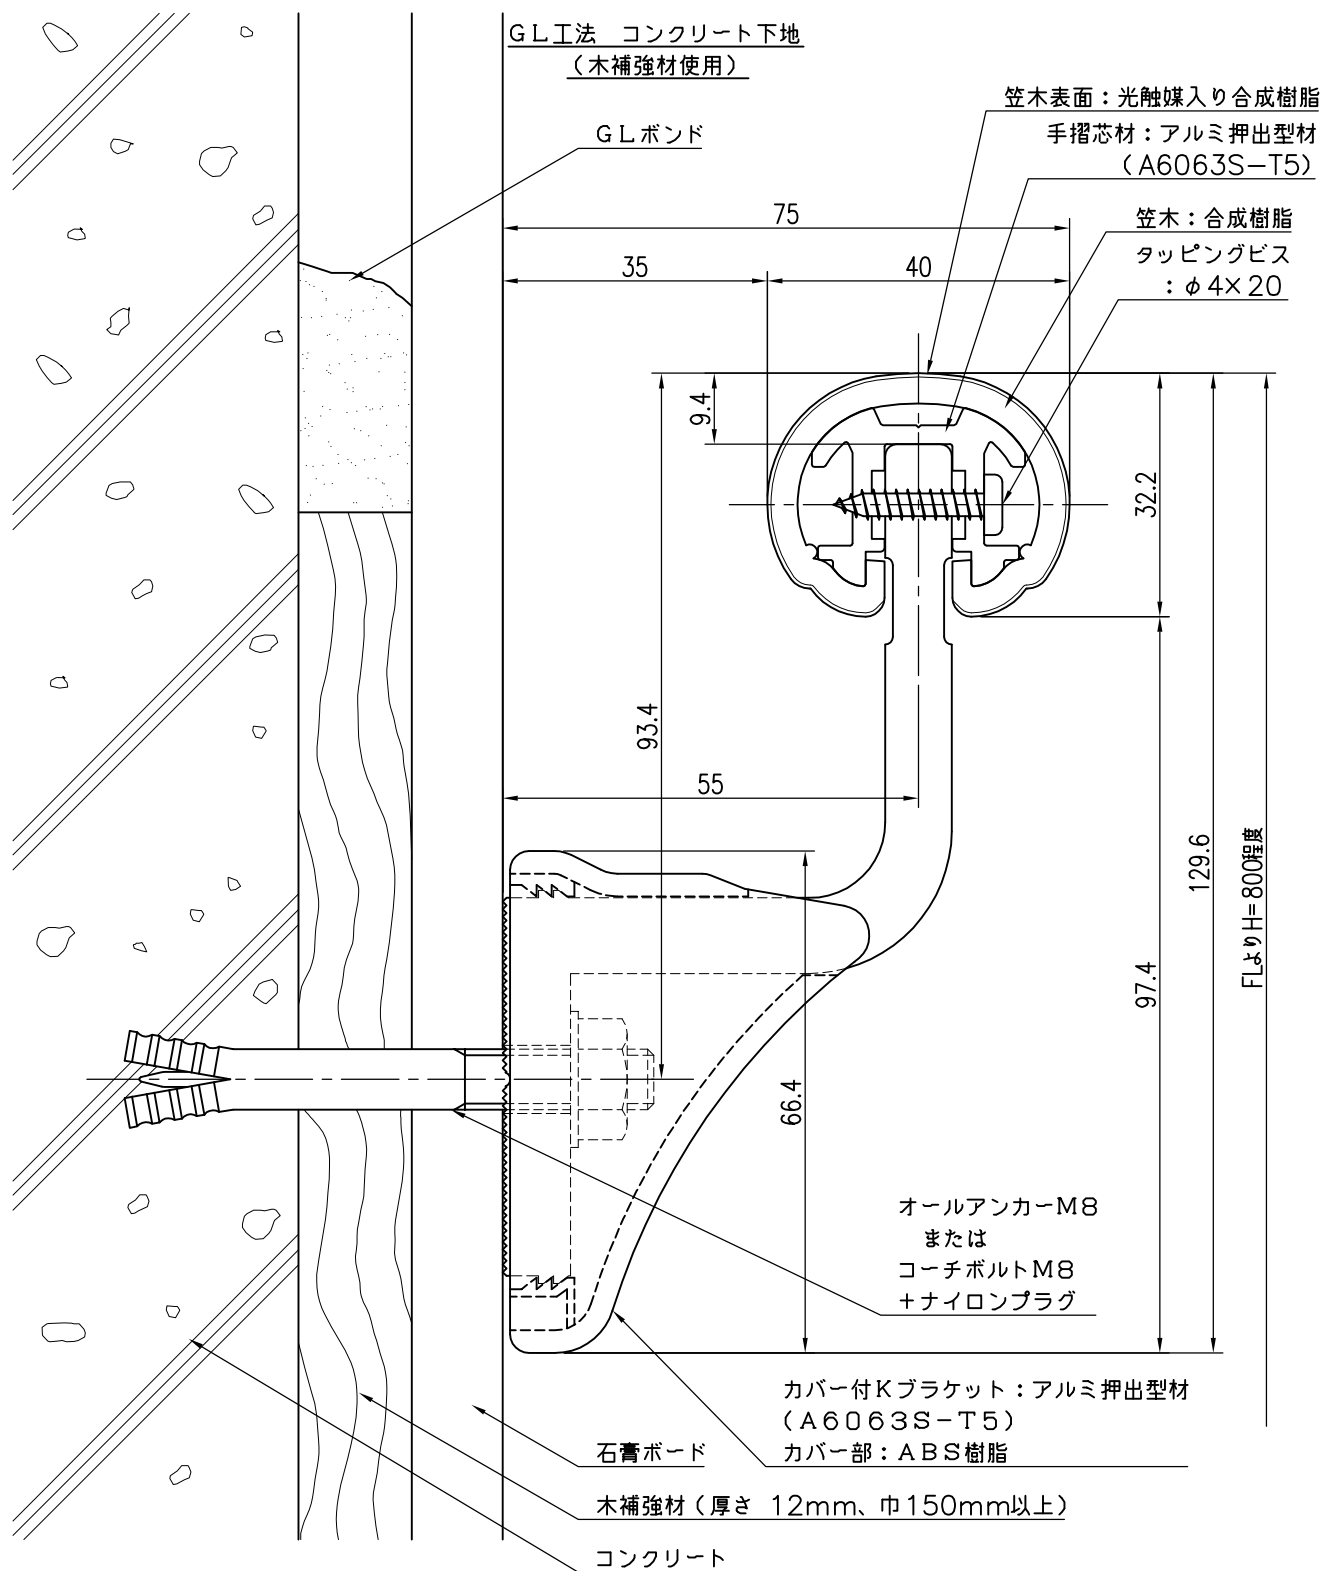

品 名	群 別	タ イ プ		図 面 番 号
ハンドレール機能型	標準納まり図	YMF-40K		3H-3006
経 歴	材質	縮尺	仕上	日付
① H24.5: アンカーボルトに差替え	規格	1/1		H17.5.31
② H28.8.1: 笠木実寸修正	重量			
③ H30.9.13: 形状改良				

特記事項

木補強は別途工事