


ブロック下地

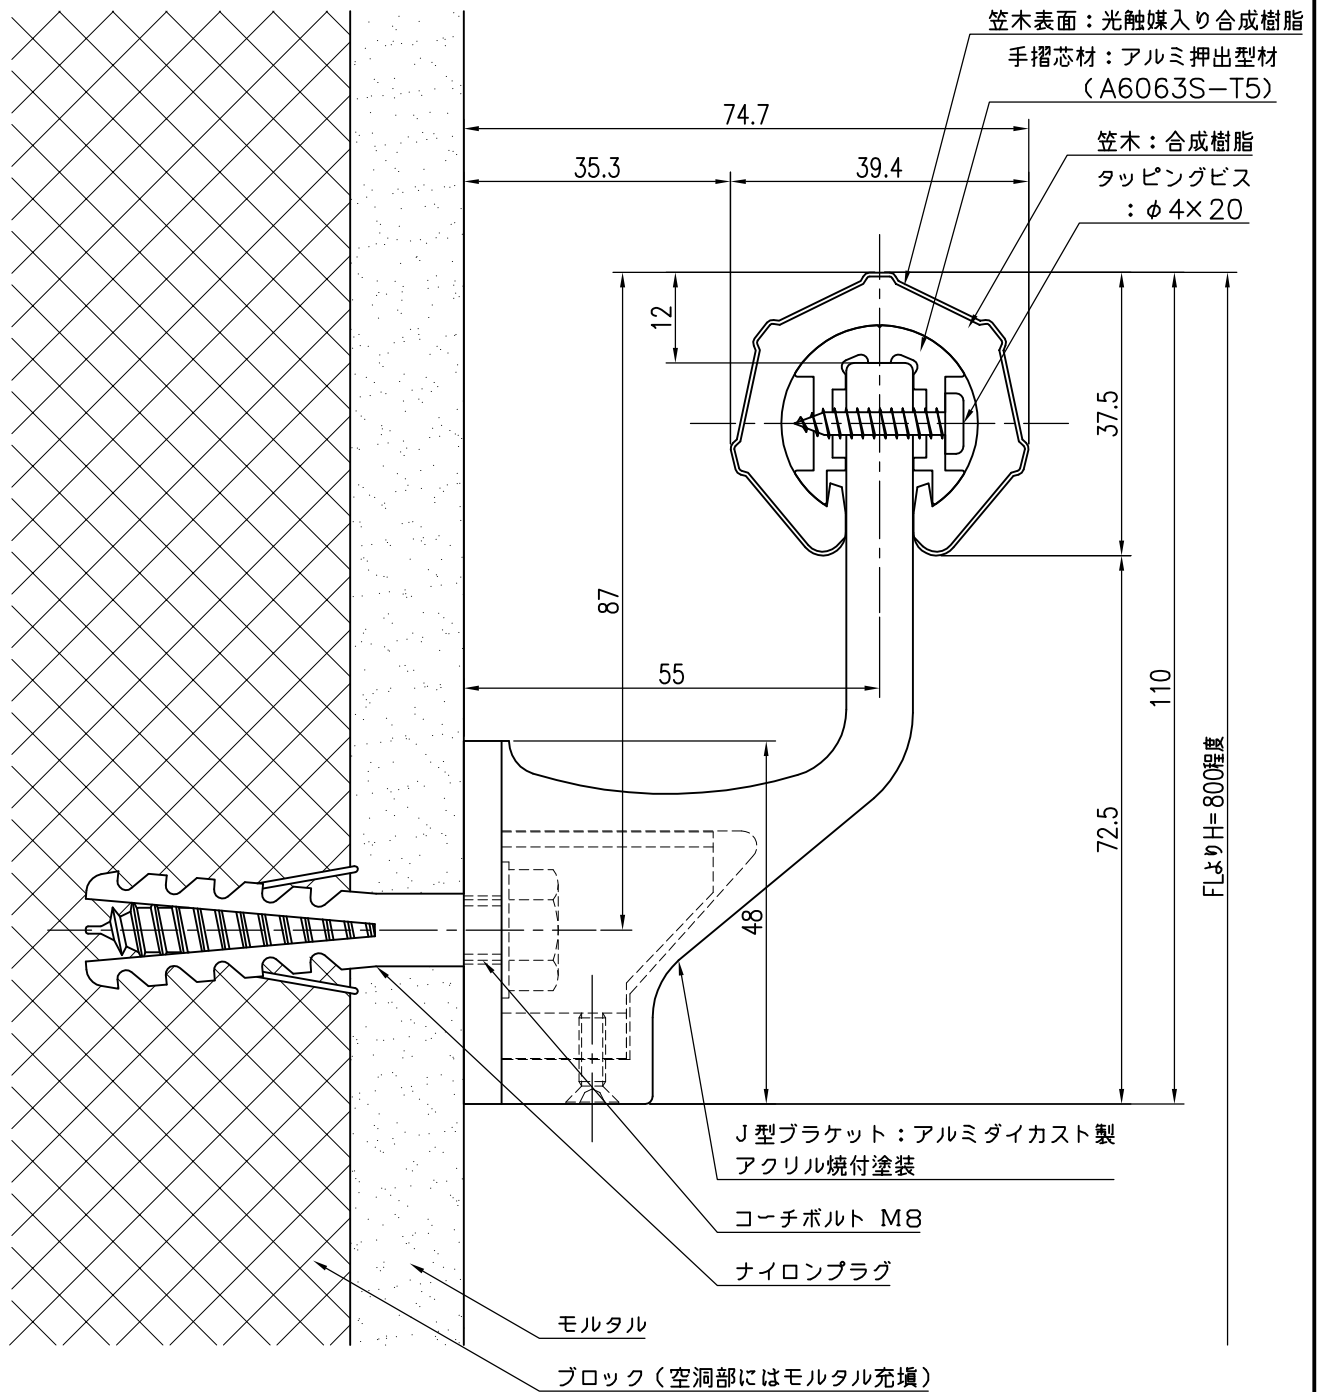

品名	群別	タイプ		図面番号	
多角形手すりYMラインレール	標準納まり図	YMH-40J		3H-4408	
経歴	材質	縮尺 1 / 1	仕上	日付 H28.2.16	
① H30.3: 形状・品名変更	規格				
②	重量	 ワイエム工業株式会社			
③					
特記事項					