


ALC下地
(ALC用アンカー止め)

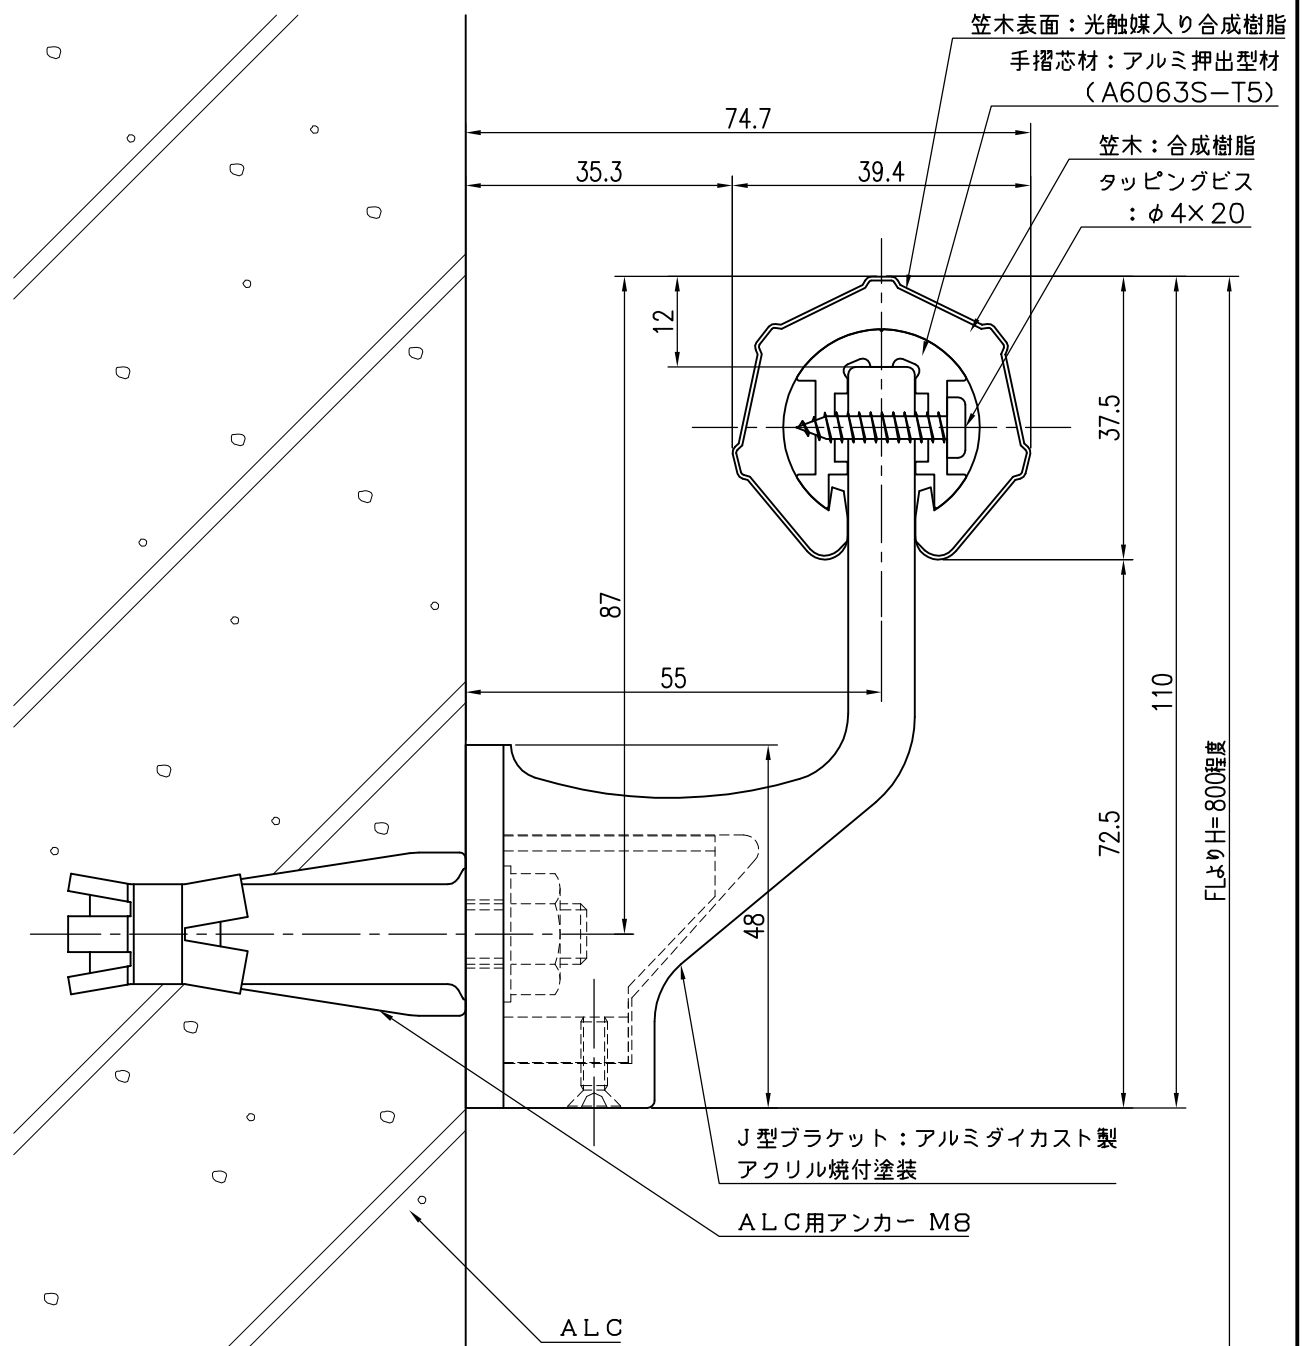

品 名	群 別	タ イ プ	図 面 番 号
多角形手すりYMラインレール	標準納まり図	YMH-40J	3H-4410
経 歴	材質	縮尺	仕上
① H30.3: 形状・品名変更	規格	1 / 1	日付
②	重量	ワイエム工業株式会社	
③			

特記事項