


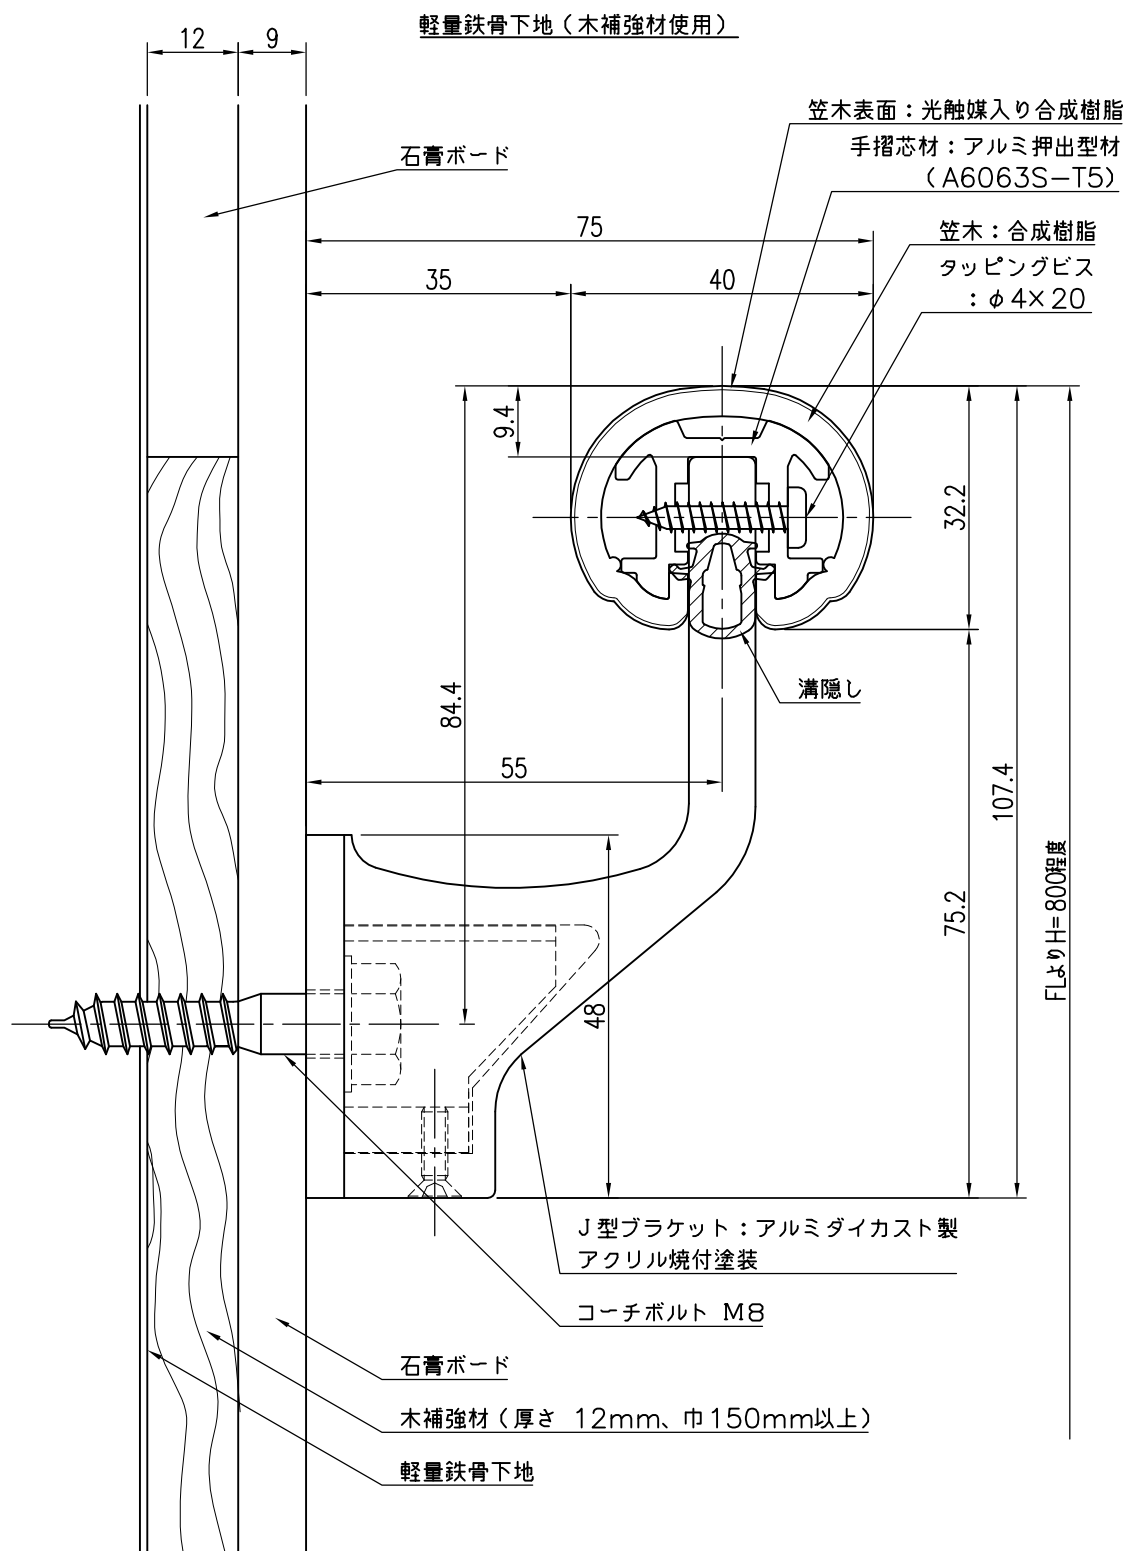

品 名	群 別	タ イ プ		図 面 番 号
ハンドレール機能型	標準納まり図	YMF-40J溝		3H-2904M
経 歴	材質	縮尺	仕上	日付
① H26.8: 材質・仕上変更	規格	1 / 1		H17.5.31
② H28.8.1: 笠木実寸修正	重量	 ワイエム工業株式会社		
③ H30.9.13: 笠木改良				

特記事項

木補強は別途工事