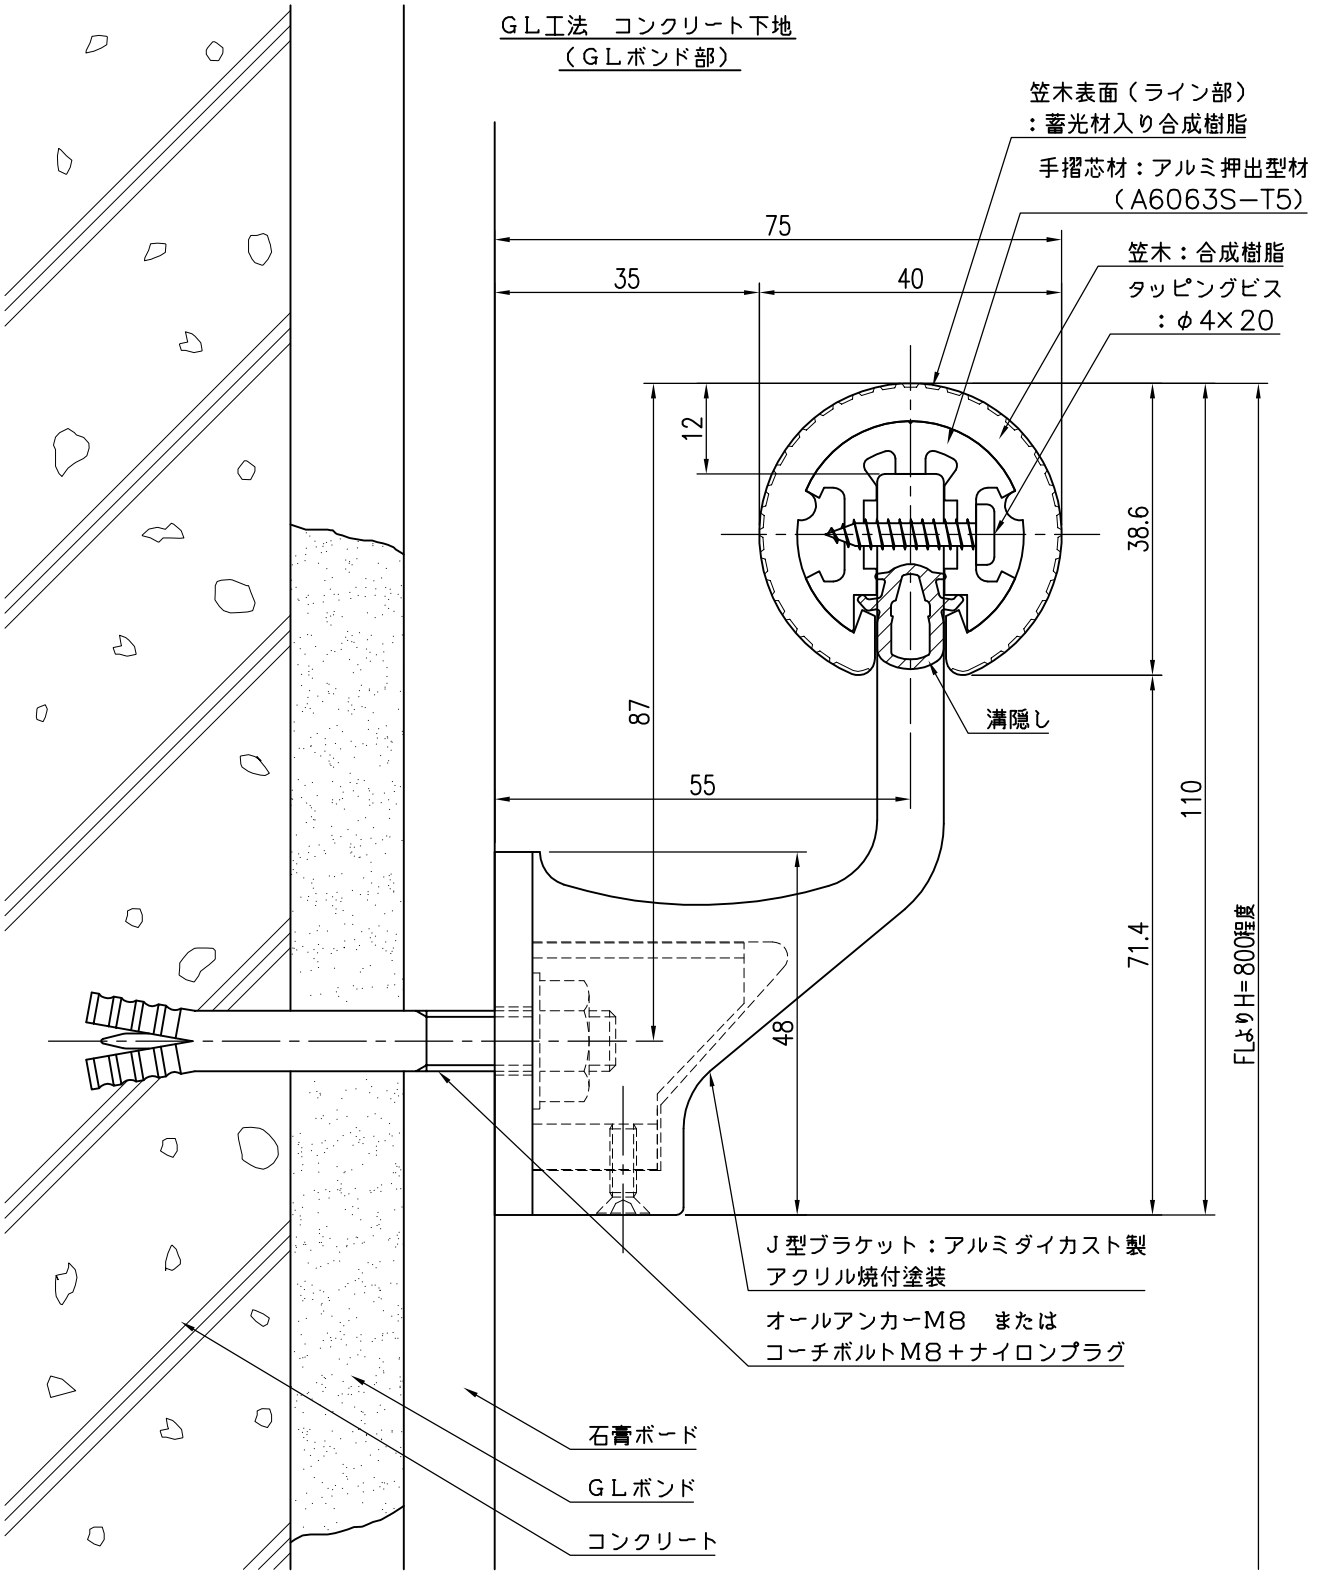

品　名	群　別	タ　イ　プ	図　面　番　号
ハンドレール丸型	標準納まり図	YMO−40J溝 （蓄光ストライプ）	3H−3205M

経　歴	材質	縮尺	仕上	日付
⚠1 H24.5：ｱﾝｶｰﾎﾞﾙﾄに差替え		1／1		H17．8．25
⚠2 H26.8：材質・仕上変更	規格			
⚠3 H28.8.1：笠木実寸修正	重量	ワイエム工業株式会社		

特記事項