


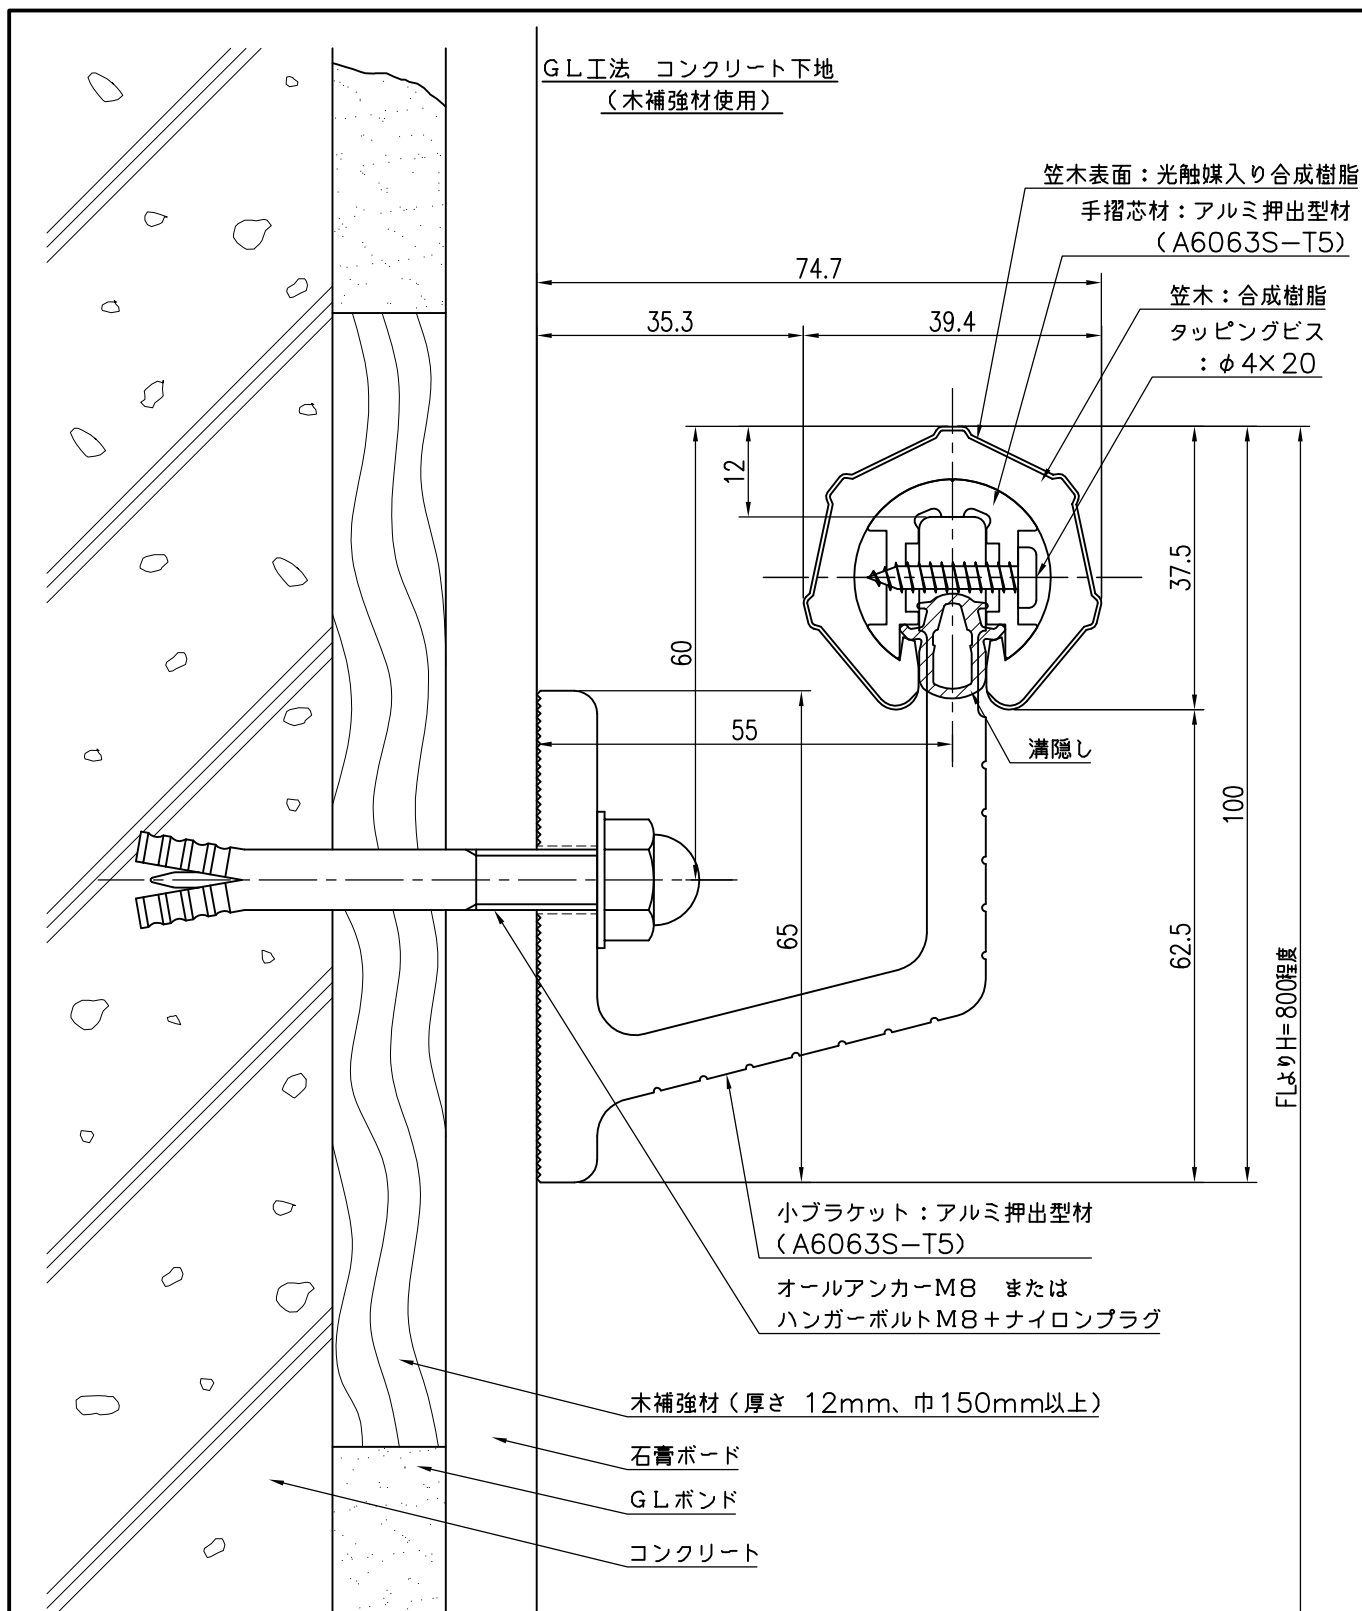

品名	群別	タイプ		図面番号	
多角形手すりYMラインレール	標準納まり図	YMH-40小溝		3H-4306M	
経歴	材質	縮尺 1 / 1	仕上	日付 H28.2.16	
① H29.8.31：アラック改良	規格				
② H30.3：形状・品名変更	重量	ワイエム工業株式会社			
③					
特記事項 木補強は別途工事					