


ブロック下地

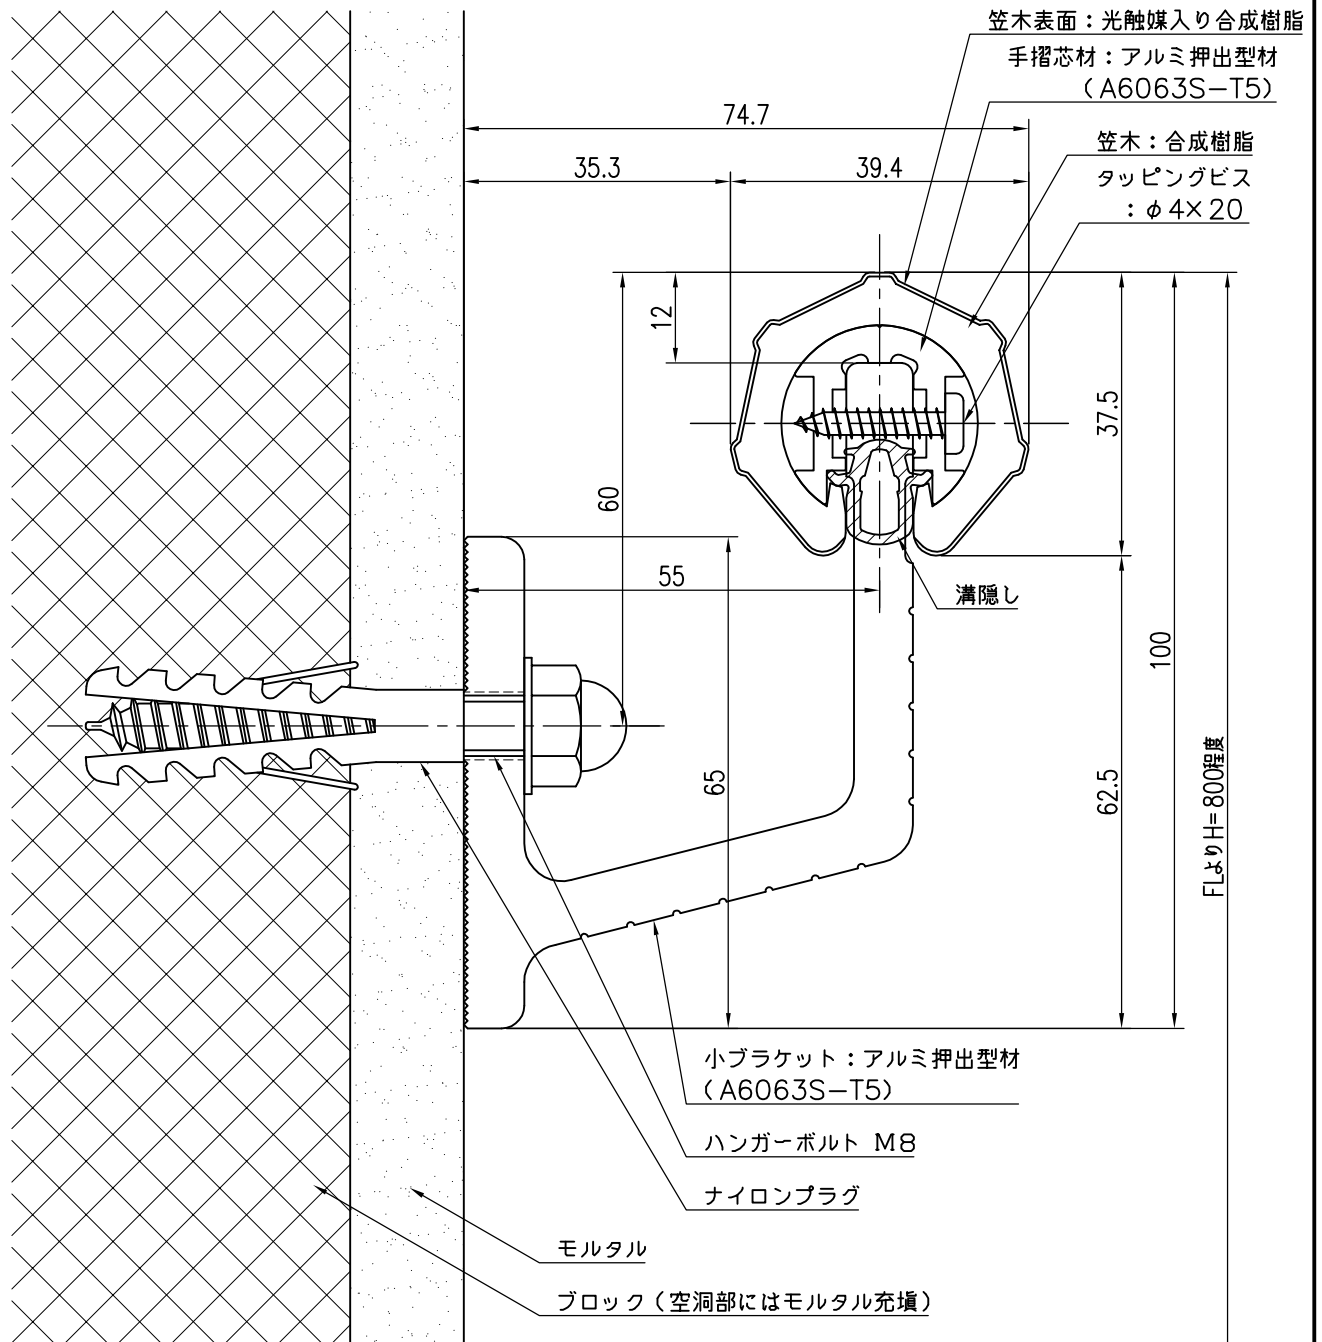

品 名	群 別	タ イ プ		図 面 番 号
多角形手すりYMラインレール	標準納まり図	YMH-40小溝		3H-4308M
経 歴	材質	縮尺	仕上	日付
① H29.8.31: ナット改良	規格	1 / 1		H28.2.16
② H30.3: 形状・品名変更	重量	 ワイエム工業株式会社		
③				

特記事項