


ブロック下地

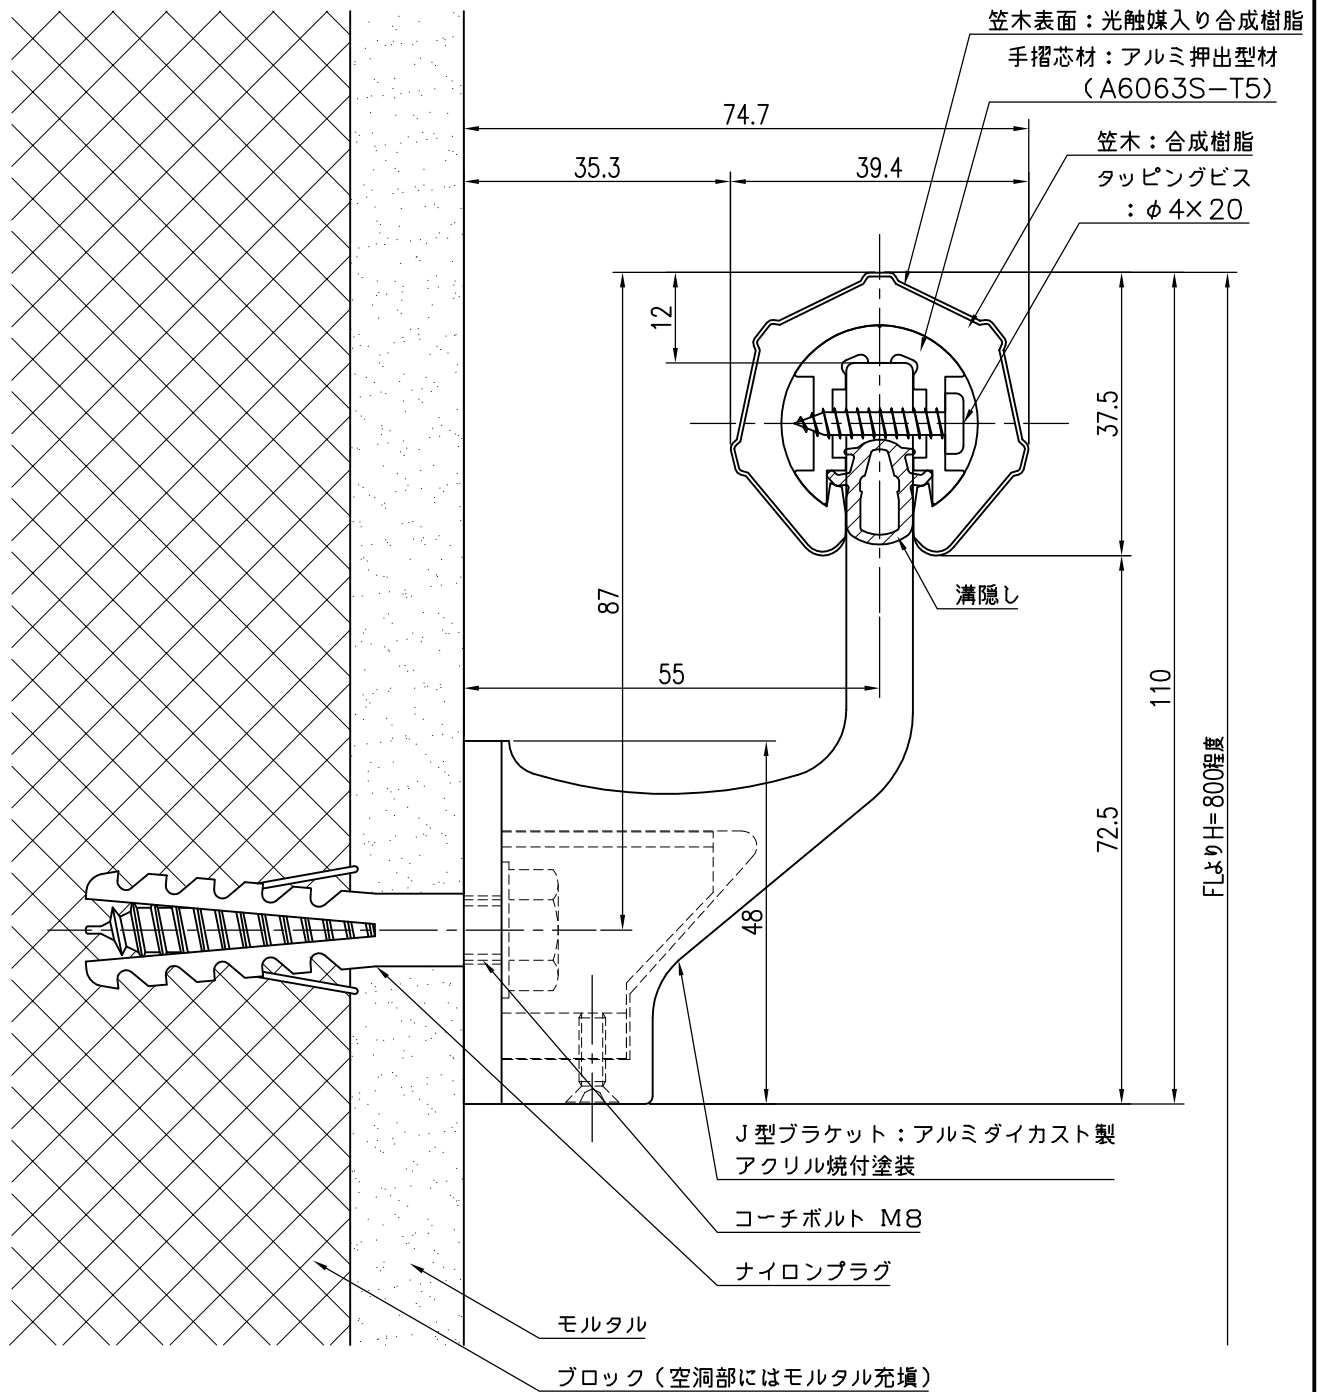

品 名	群 別	タ イ プ		図 面 番 号	
多角形手すりYMラインレール	標準納まり図	YMH-40J溝		3H-4408M	
経 歴	材質	縮尺 1 ／ 1	仕上	日付 H28.2.16	ワイエム工業株式会社
① H30.3：形状・品名変更	規格				
②	重量				
③					
特記事項					