


軽量鉄骨下地
(木補強材使用)

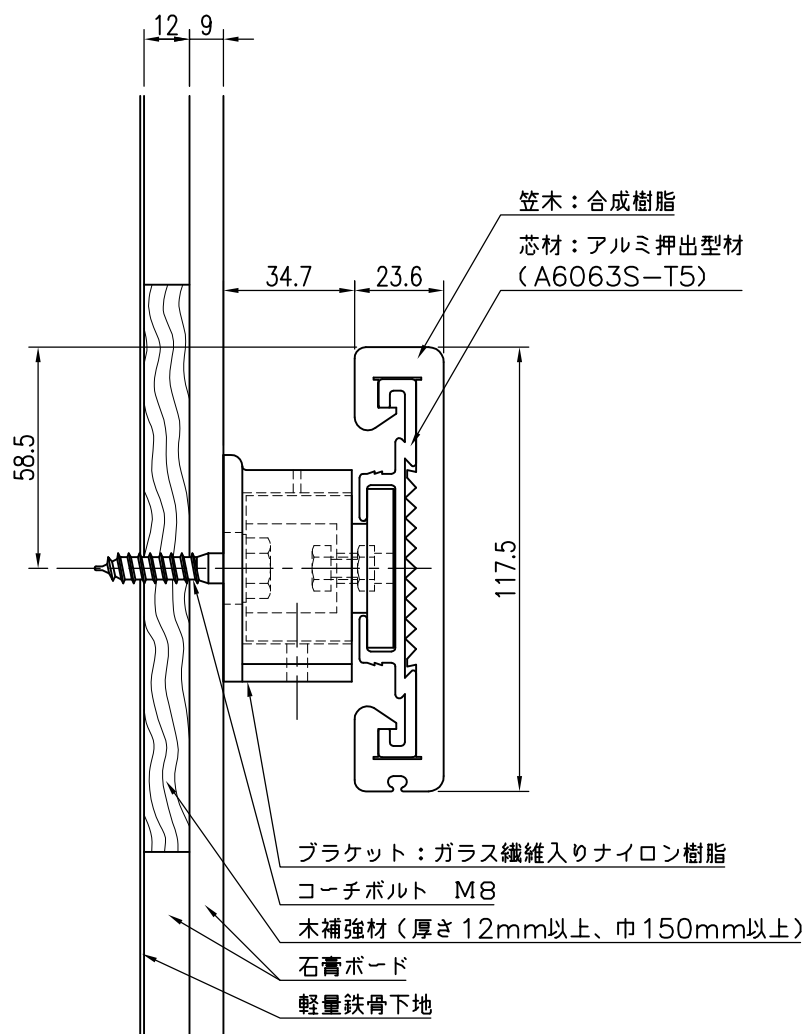

品名	群別	タイプ		図面番号
ストレッチャー摺り	標準納まり図	YMIR-120持出		4H-0604
経歴	材質	縮尺	仕上	日付
①	規格	1/2		H12.3.28
②	重量	ワイエム工業株式会社		
③				

特記事項
木補強は別途工事