


ALC下地  
(貫通止め)

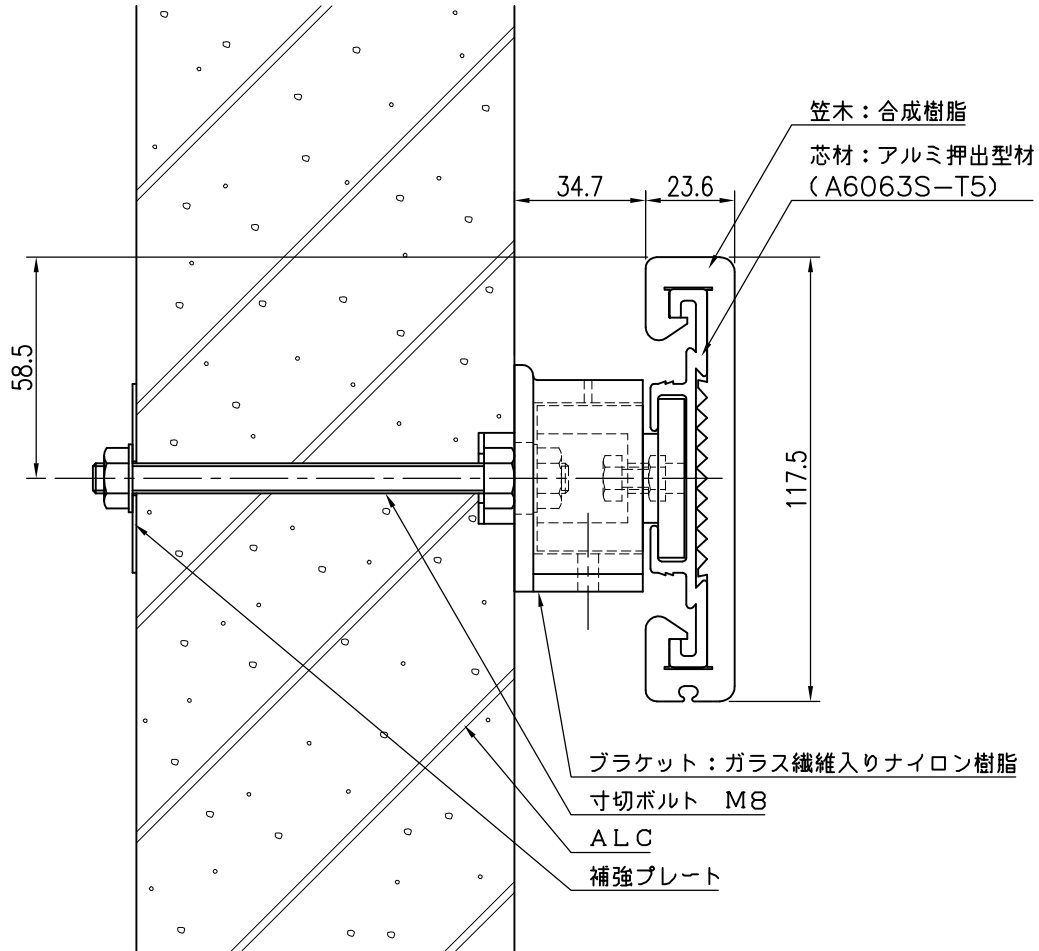

品名	群別	タイプ		図面番号
ストレッチャー摺り	標準納まり図	YMIR-120持出		4H-0609
経歴	材質	縮尺	仕上	日付
①	規格	1/2		H12.3.28
②	重量	<b>ワイエム工業株式会社</b>		
③				

特記事項