



ブロック下地

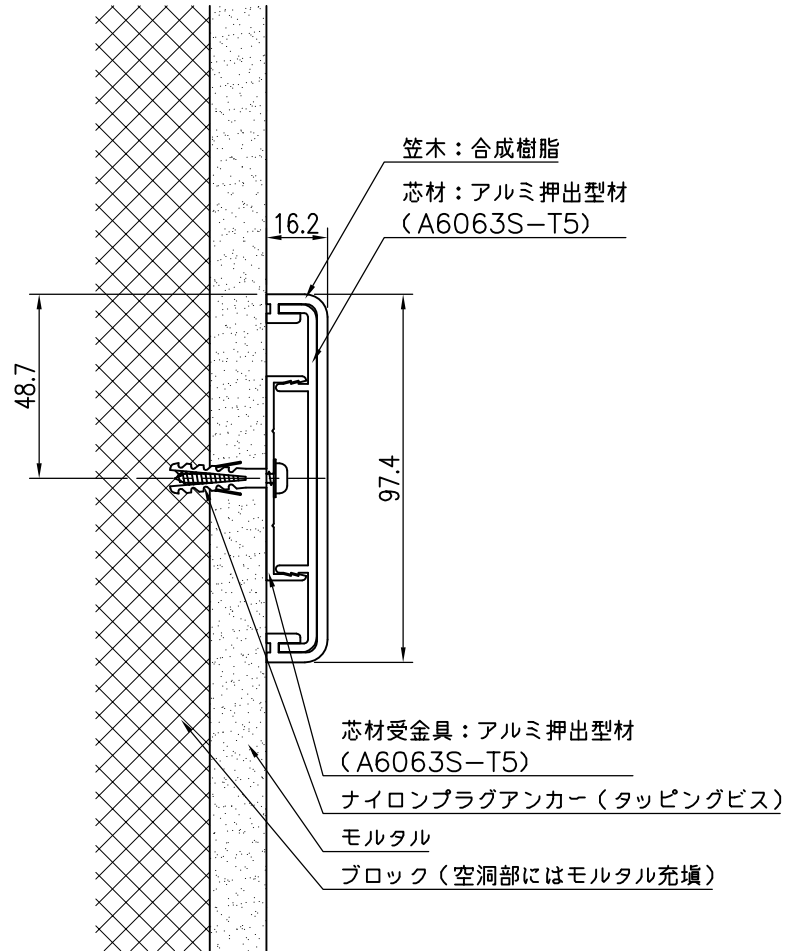

品名	群別	タイプ		図面番号
ストレッチャー摺り	標準納まり図	YMPV-100		4H-1008
経歴	材質	縮尺	仕上	日付
①	規格	1/2		H12.4.1
②	重量			
③				

特記事項