
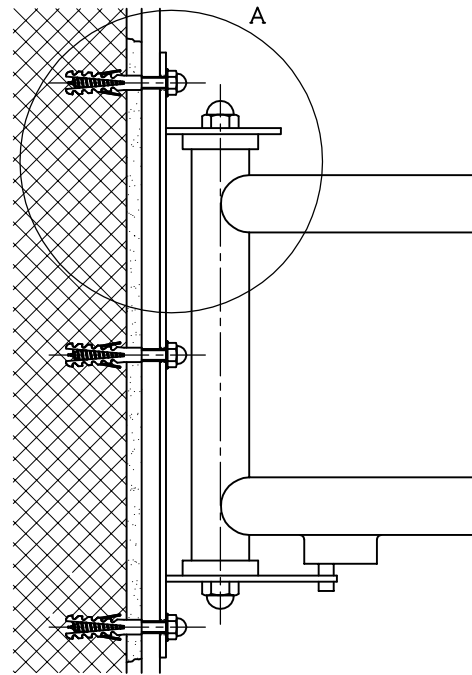


クロス仕上げ
 GL工法 ブロック下地
 (GLボンド部)

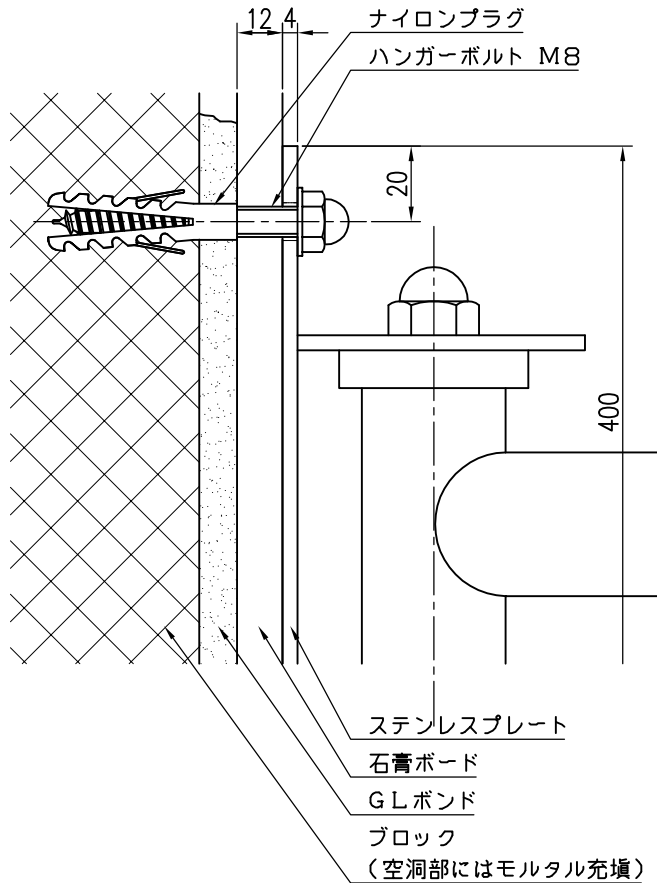

A部詳細図 S = 1 / 2

S = 1 / 5

| 品名 | 群別 | タイプ | 図面番号 | |
|-----------|--------|-------------------|---------|----------|
| ステンレス補助手摺 | 標準納まり図 | 可動式タイプ (左右開閉式) | 9H-0307 | |
| 経歴 | 材質 | 縮尺 | 仕上 | 日付 |
| ① | 規格 | 1 / 2 | | H12.6.20 |
| ② | 重量 | ワイエム工業株式会社 | | |
| ③ | | | | |

特記事項