




穴寸法 S = 1 / 1

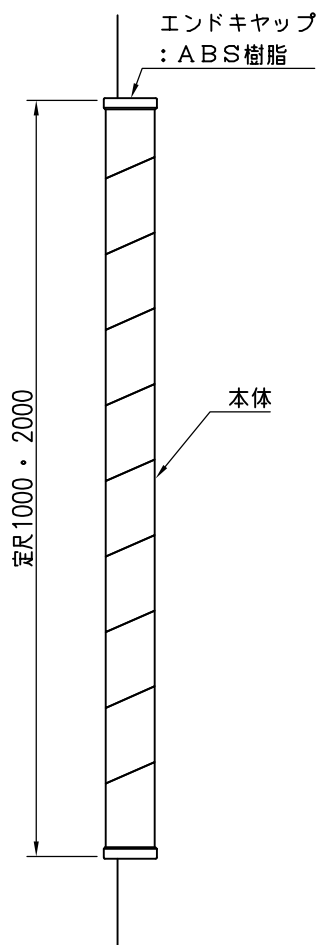

立面図 S = 1 / 10

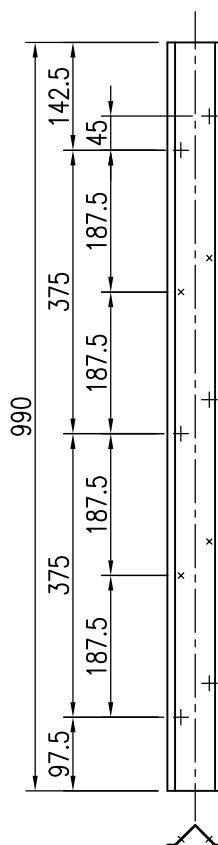

(定尺1m)

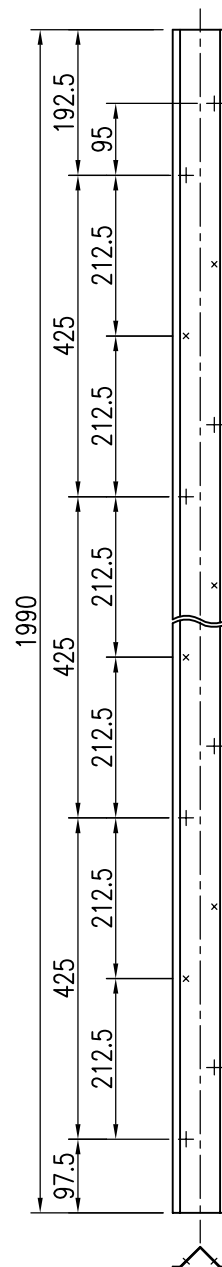

(定尺2m)

× はφ6穴のみ

固定金具アンカーピッチ S = 1 / 10

| 品名 | 群別 | タイプ | 図面番号 |
|--------------------|----|------------------------|----------------|
| ショックレスコーナー | | YMPC-6565T (ジョイント式) | 6S-0205 |
| 経歴 | 材質 | 縮尺 | 仕上 |
| ① H21.9.30: 穴ピッチ変更 | 規格 | 1 / 1 | 日付 H14.3.20 |
| ② | | | |
| ③ | 重量 | ワイエム工業株式会社 | |

特記事項

緩衝材: EVA樹脂
固定金具: アルミ押出型材 (A6063-T5)