


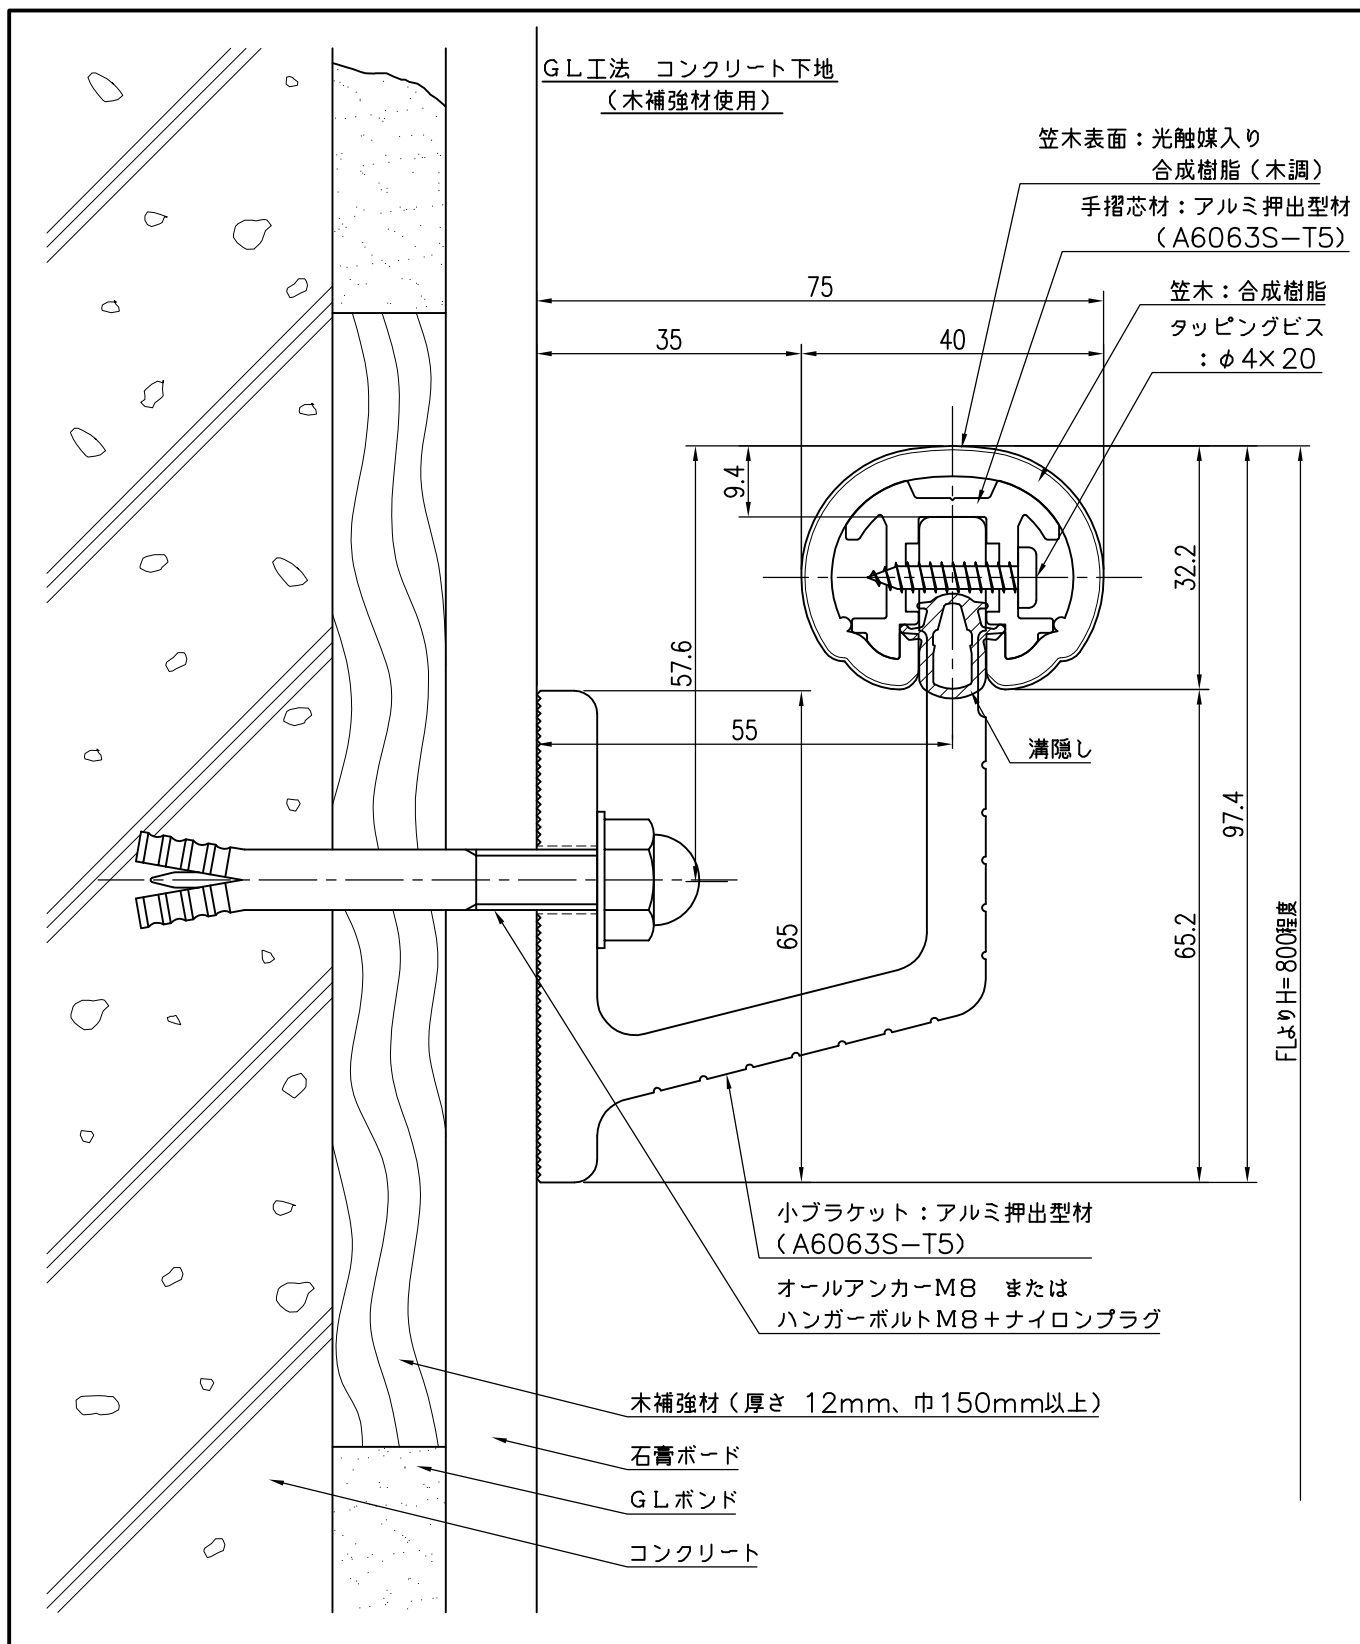

品 名	群 別	タ イ プ		図 面 番 号	
ハンドレール機能型	標準納まり図	YMF-40小溝 (木調)		3H-2806WM	
経 歴	材質	縮尺 1 ／ 1	仕上	日付 H17.5.31	
② H28.8.1：笠木実寸修正	規格				
③ H29.8.31：ブラケット改良	重量				
△ H30.9.13：笠木改良					
特記事項 木補強は別途工事					