


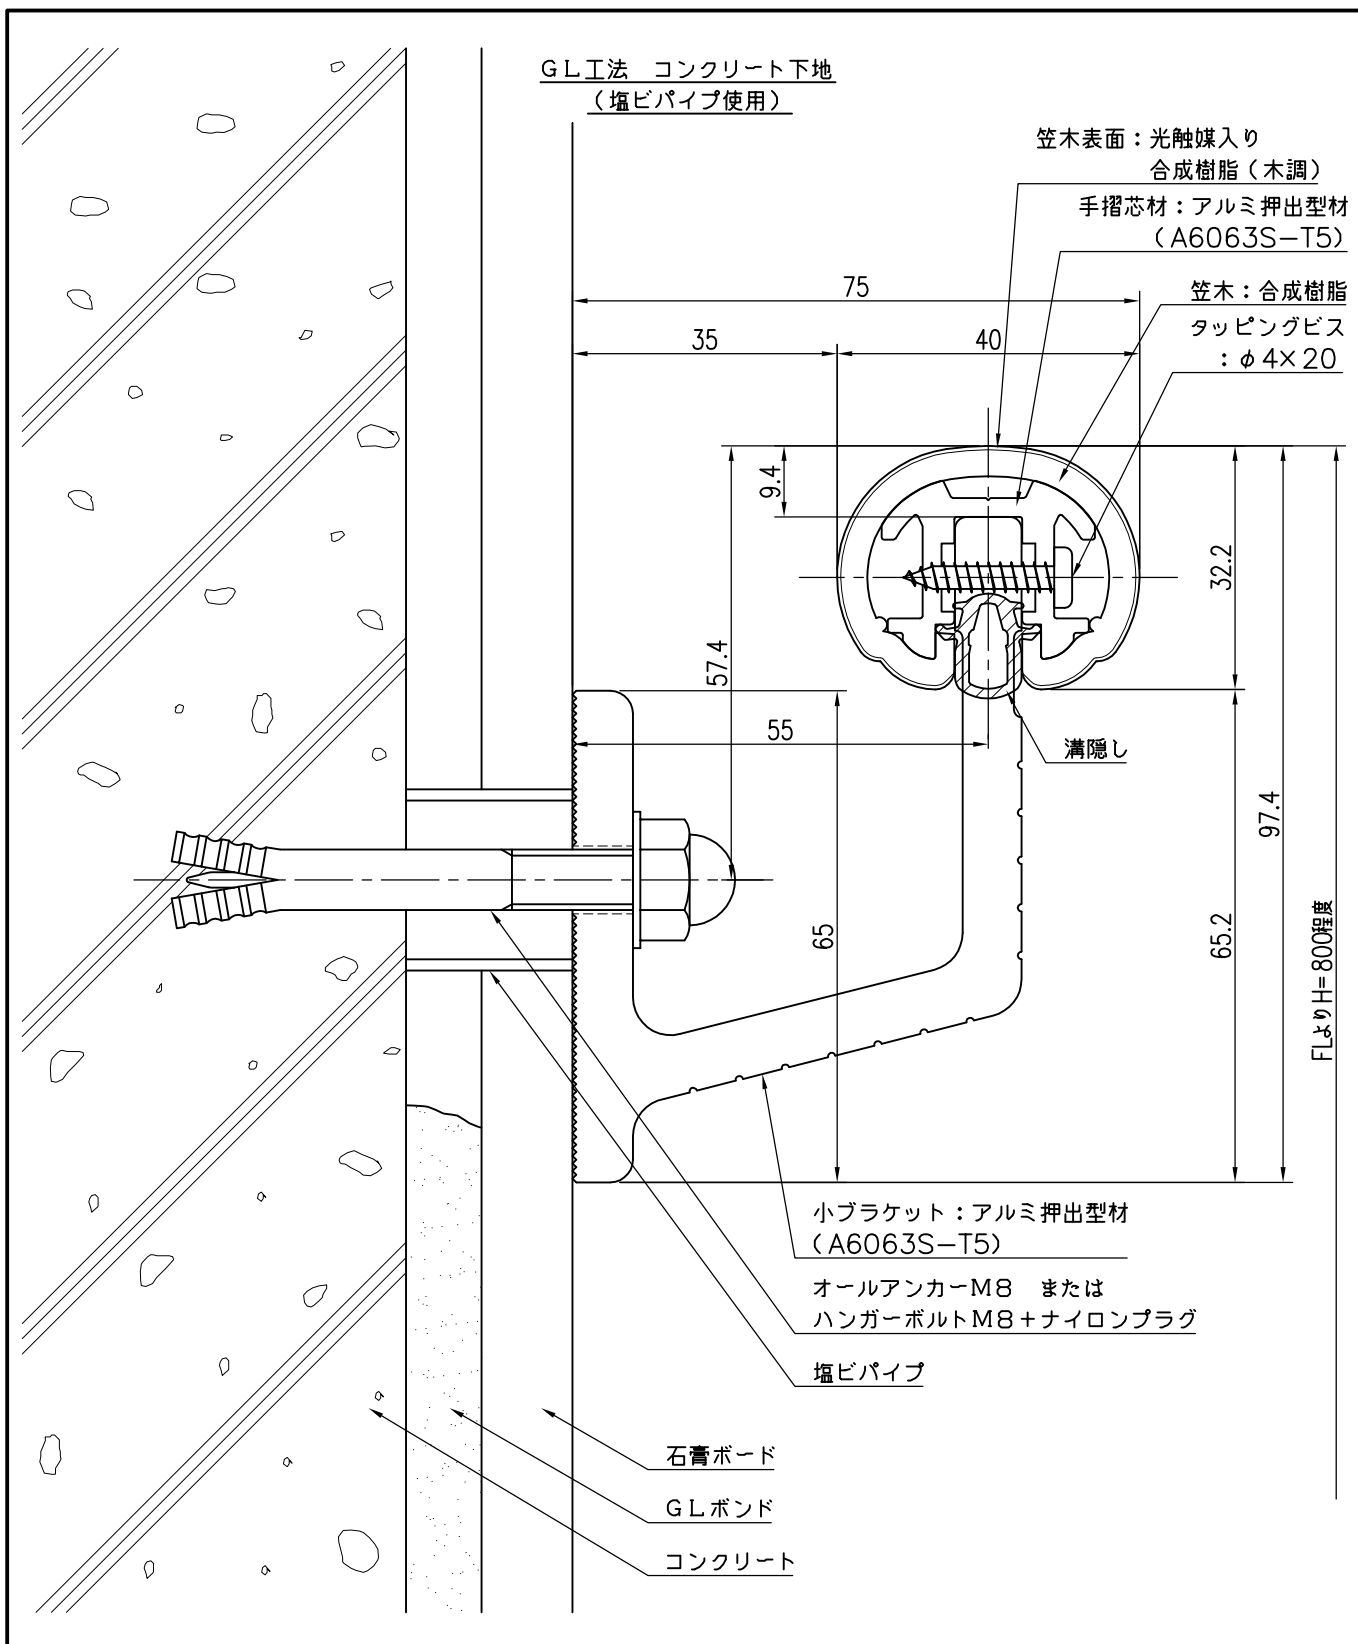

品名	群別	タイプ		図面番号	
ハンドレール機能型	標準納まり図	YMF-40小溝 (木調)		3H-2807WM	
経歴	材質	縮尺 1／1	仕上	日付 H17.5.31	
② H28.8.1：笠木実寸修正	規格				
③ H29.8.31：アラック改良	重量	 ワイエム工業株式会社			
④ H30.9.13：笠木改良					
特記事項					