


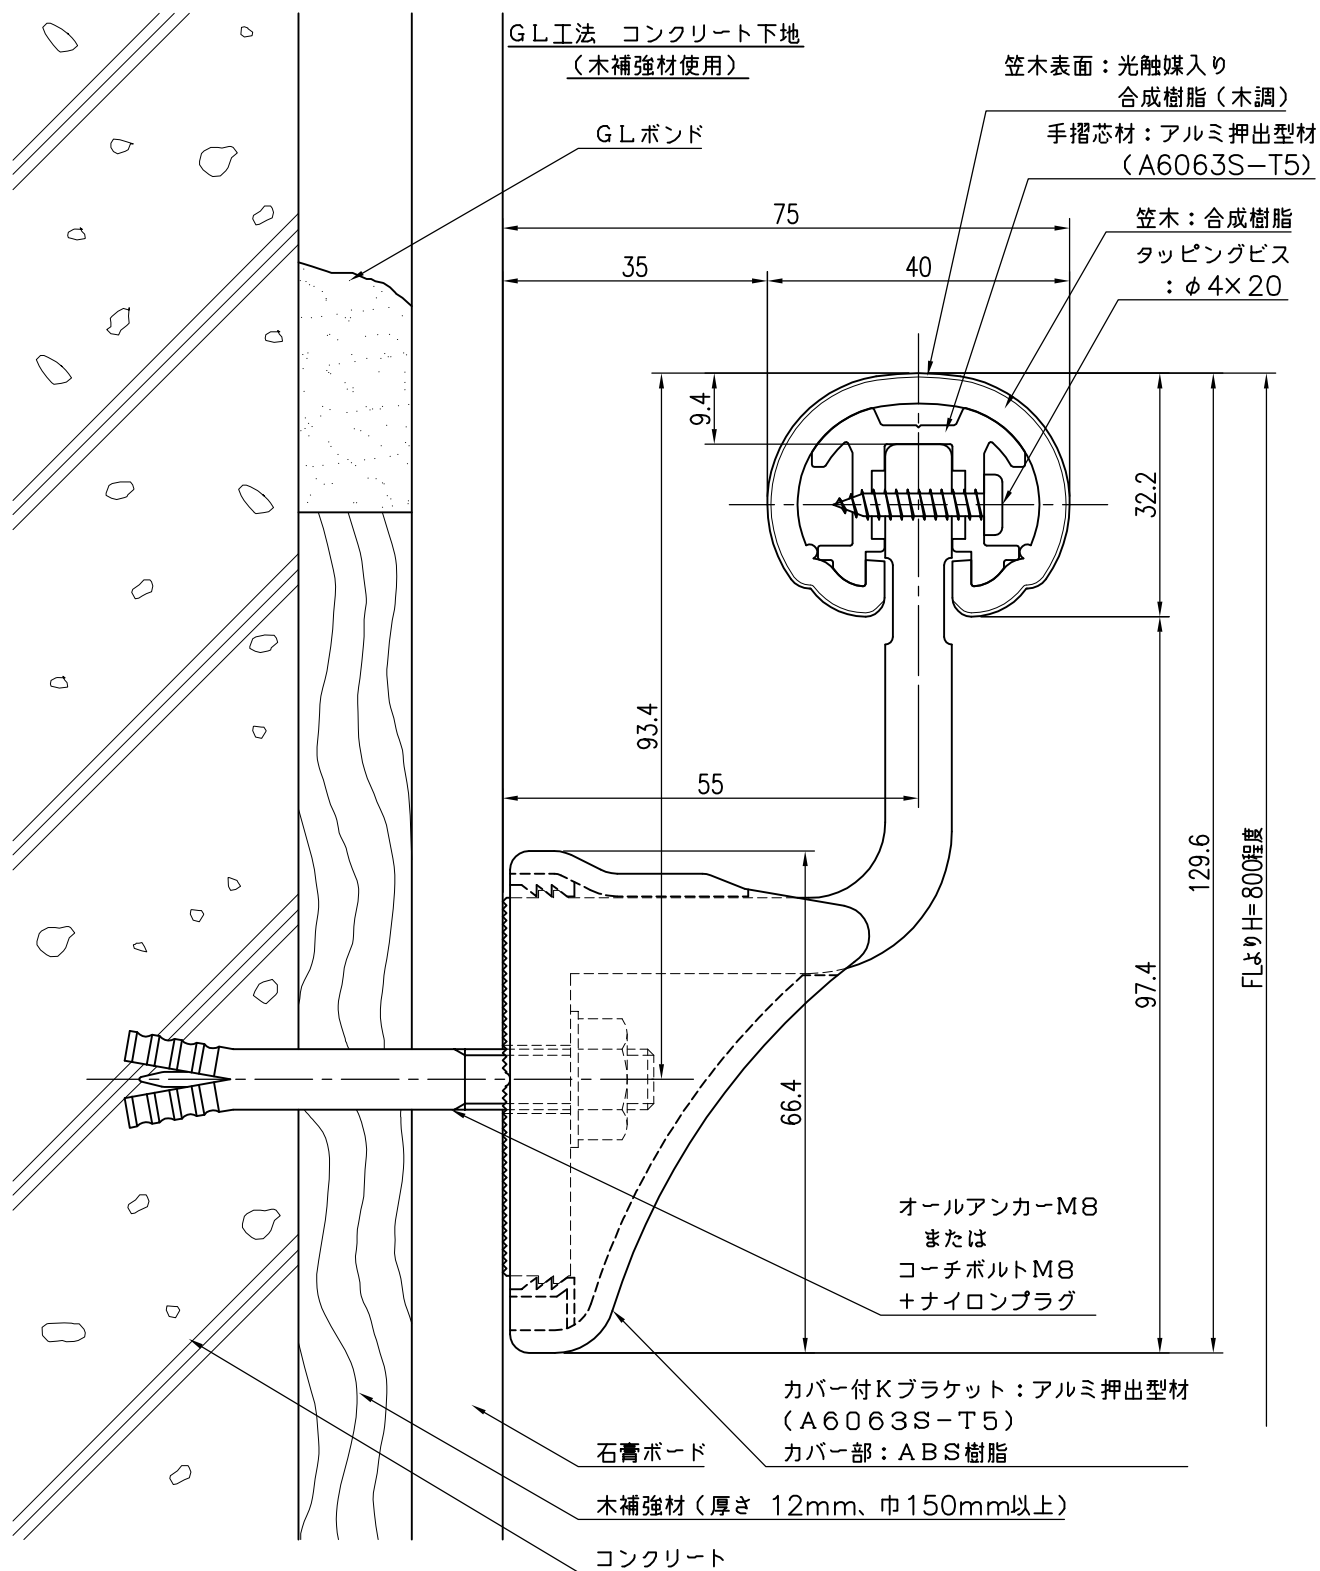

品 名	群 別	タ イ プ		図 面 番 号
ハンドレール機能型	標準納まり図	YMF-40K (木調)		3H-3006W
経 歴	材質	縮尺	仕上	日付
① H24.5：アーカーボルトに差替え	規格	1 / 1		H17.5.31
② H28.8.1：笠木実寸修正	重量	 ワイエム工業株式会社		
③ H30.9.13：形状改良				

特記事項

木補強は別途工事