


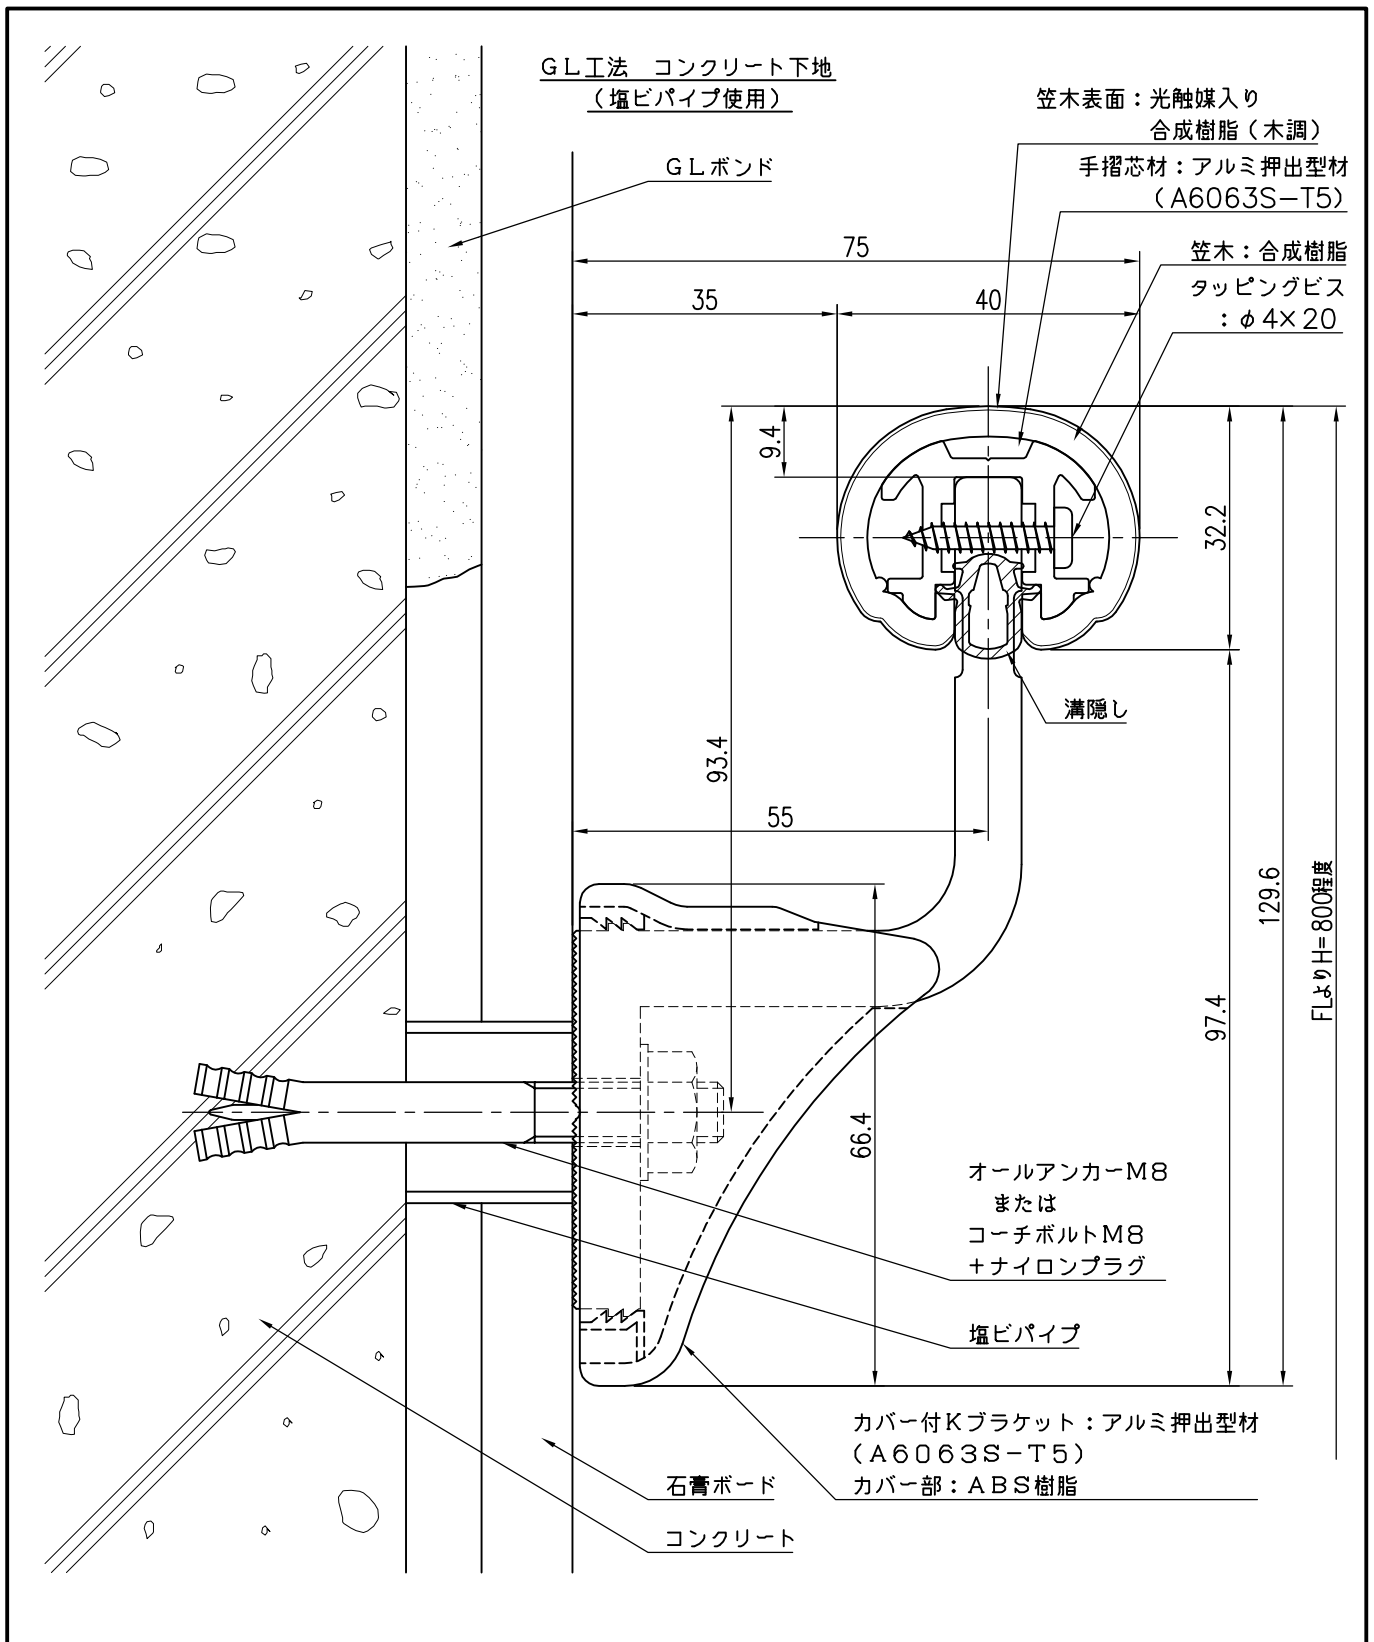

品名	群別	タイプ		図面番号	
ハンドレール機能型	標準納まり図	YMF-40K溝 (木調)		3H-3007WM	
経歴	材質	縮尺 1 / 1	仕上	日付 H17.5.31	
① H24.5:アカーボルトに差替え	規格				
② H28.8.1:笠木実寸修正	重量	 ワイエム工業株式会社			
③ H30.9.13:形状改良					
特記事項					