


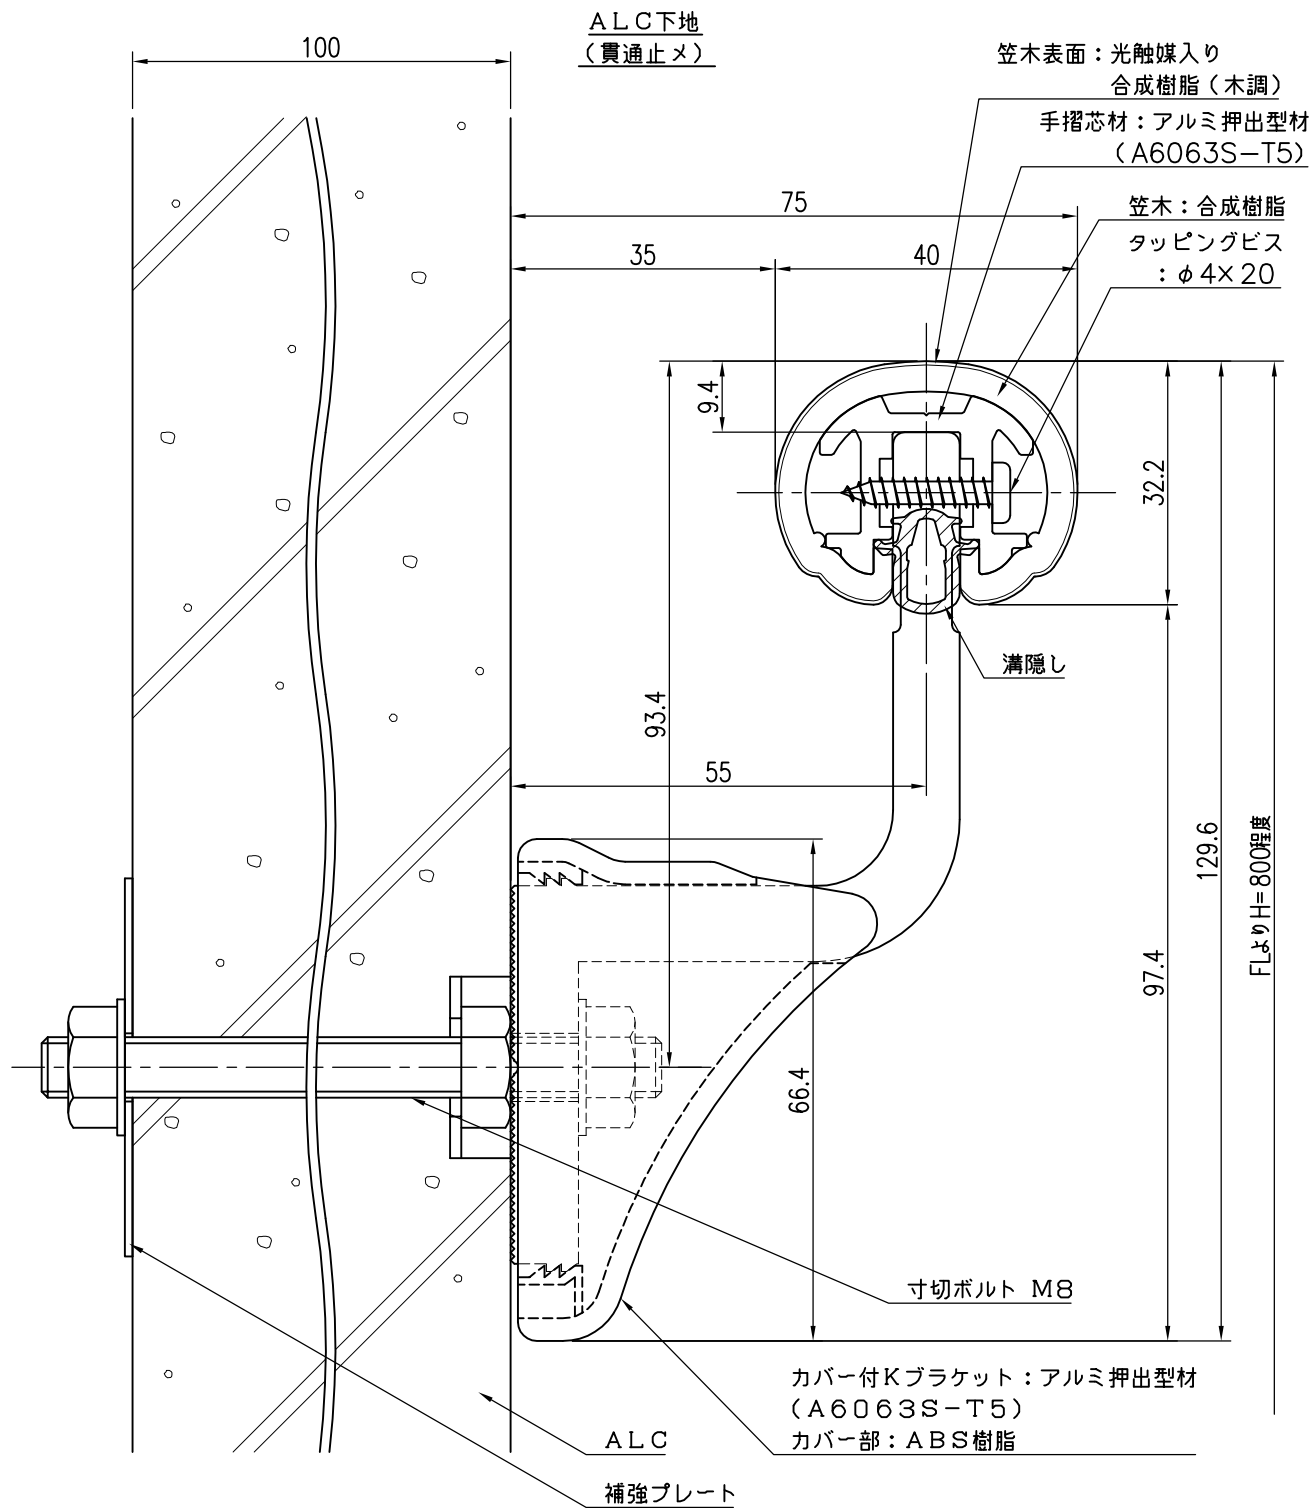

品 名	群 別	タ イ プ	図 面 番 号
ハンドレール機能型	標準納まり図	YMF-40K溝 (木調)	3H-3009WM
経 歴	材質	縮尺	仕上
① H28.8.1: 笠木実寸修正	規格	1 / 1	日付
② H30.9.13: 形状改良	重量	ワイエム工業株式会社	
③			

特記事項