


軽量鉄骨部または鋼板補強部

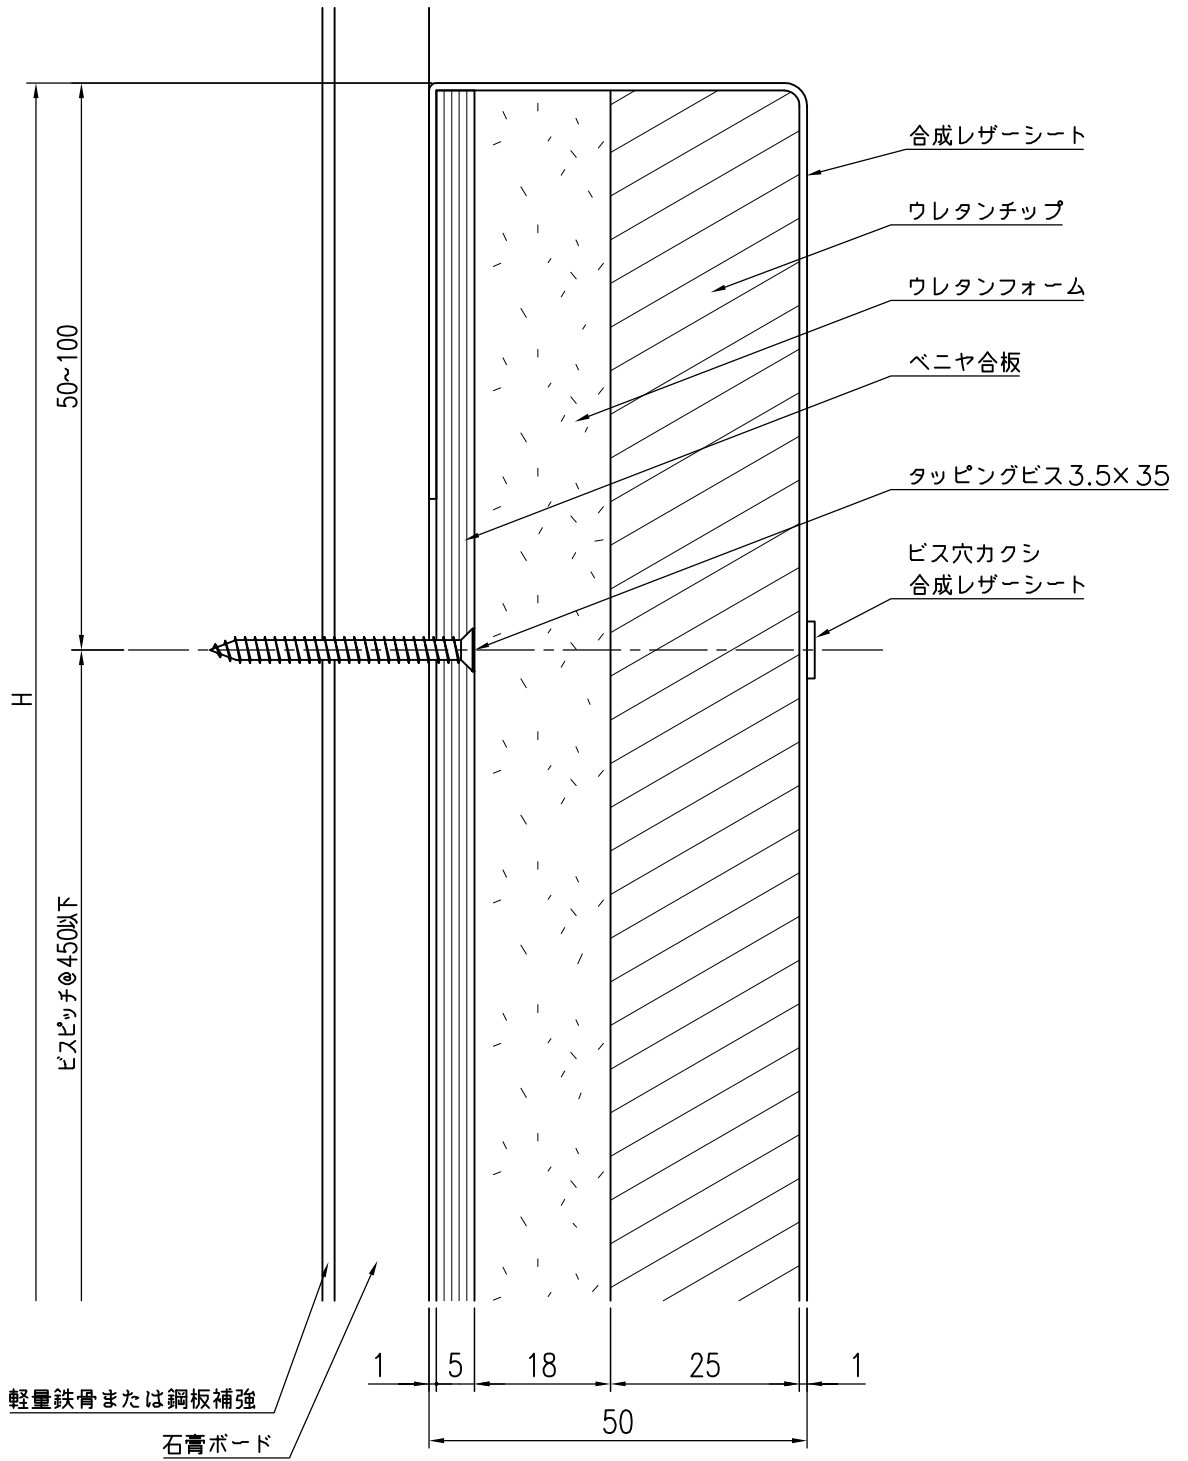

品名	群別	タイプ	図面番号	
ソフトウォール	納まり図	YMSW-50多重層 (ビス止め)	17H-0203	
経歴	材質	縮尺	仕上	日付
① '20.3.18: 厚さ訂正	規格	1 / 1		2016. 2. 19
②	重量	ワイエム工業株式会社		
③				
特記事項				