


軽量鉄骨部または鋼板補強部

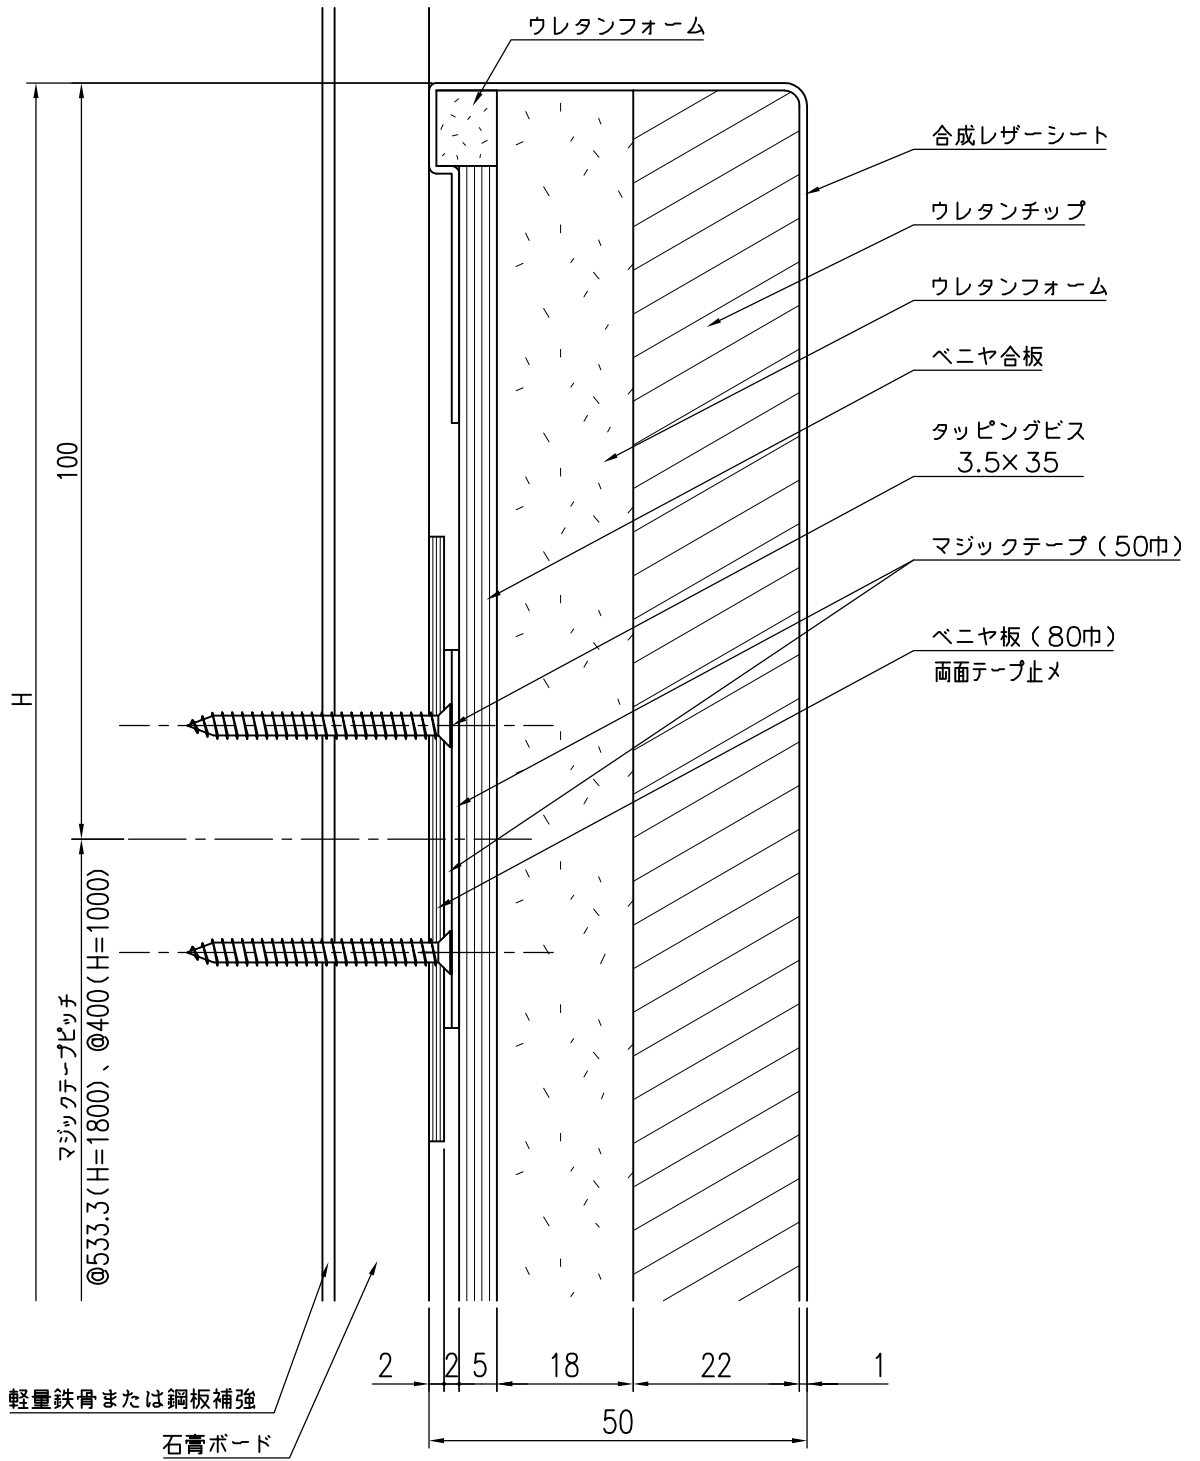

品名	群別	タイプ		図面番号
ソフトウォール	納まり図	YMSW-50多重層 (マジックテープ止め)		17H-0603
経歴	材質	縮尺	仕上	日付
① '20.3.18: 厚さ訂正	規格	1 / 1		2016. 2. 19
②	重量	ワイエム工業株式会社		
③				

特記事項