


コンクリート下地

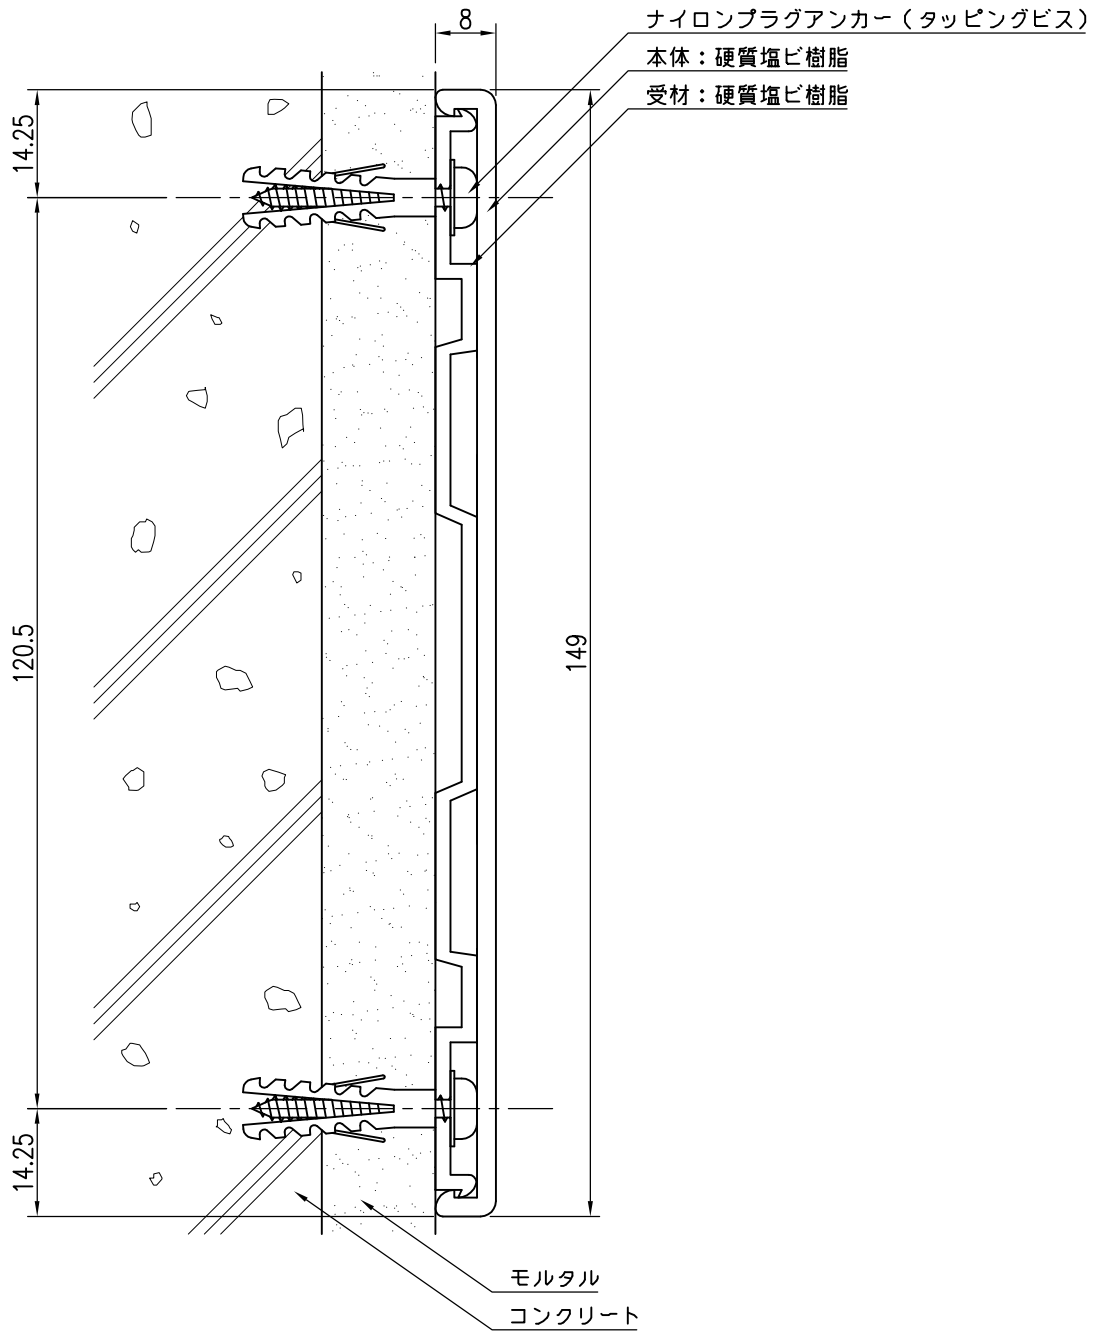

品名	群別	タイプ		図面番号
ストレッチャー摺り	標準納まり図	YMPVC-150K		4H-1201
経歴	材質	縮尺	仕上	日付
①'20.01:仕様変更(光触媒非配合)	規格	1/1		H20.11.15
②	重量	<b>ワイエム工業株式会社</b>		
③				

特記事項